

**L'AGATE**  
**route de Truchtersheim**  
**BEHLENHEIM**

LOT n°4

3 PIECES

1er ETAGE




01/07/2019

Indice

A

Date de mise à jour:

06/07/2020

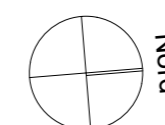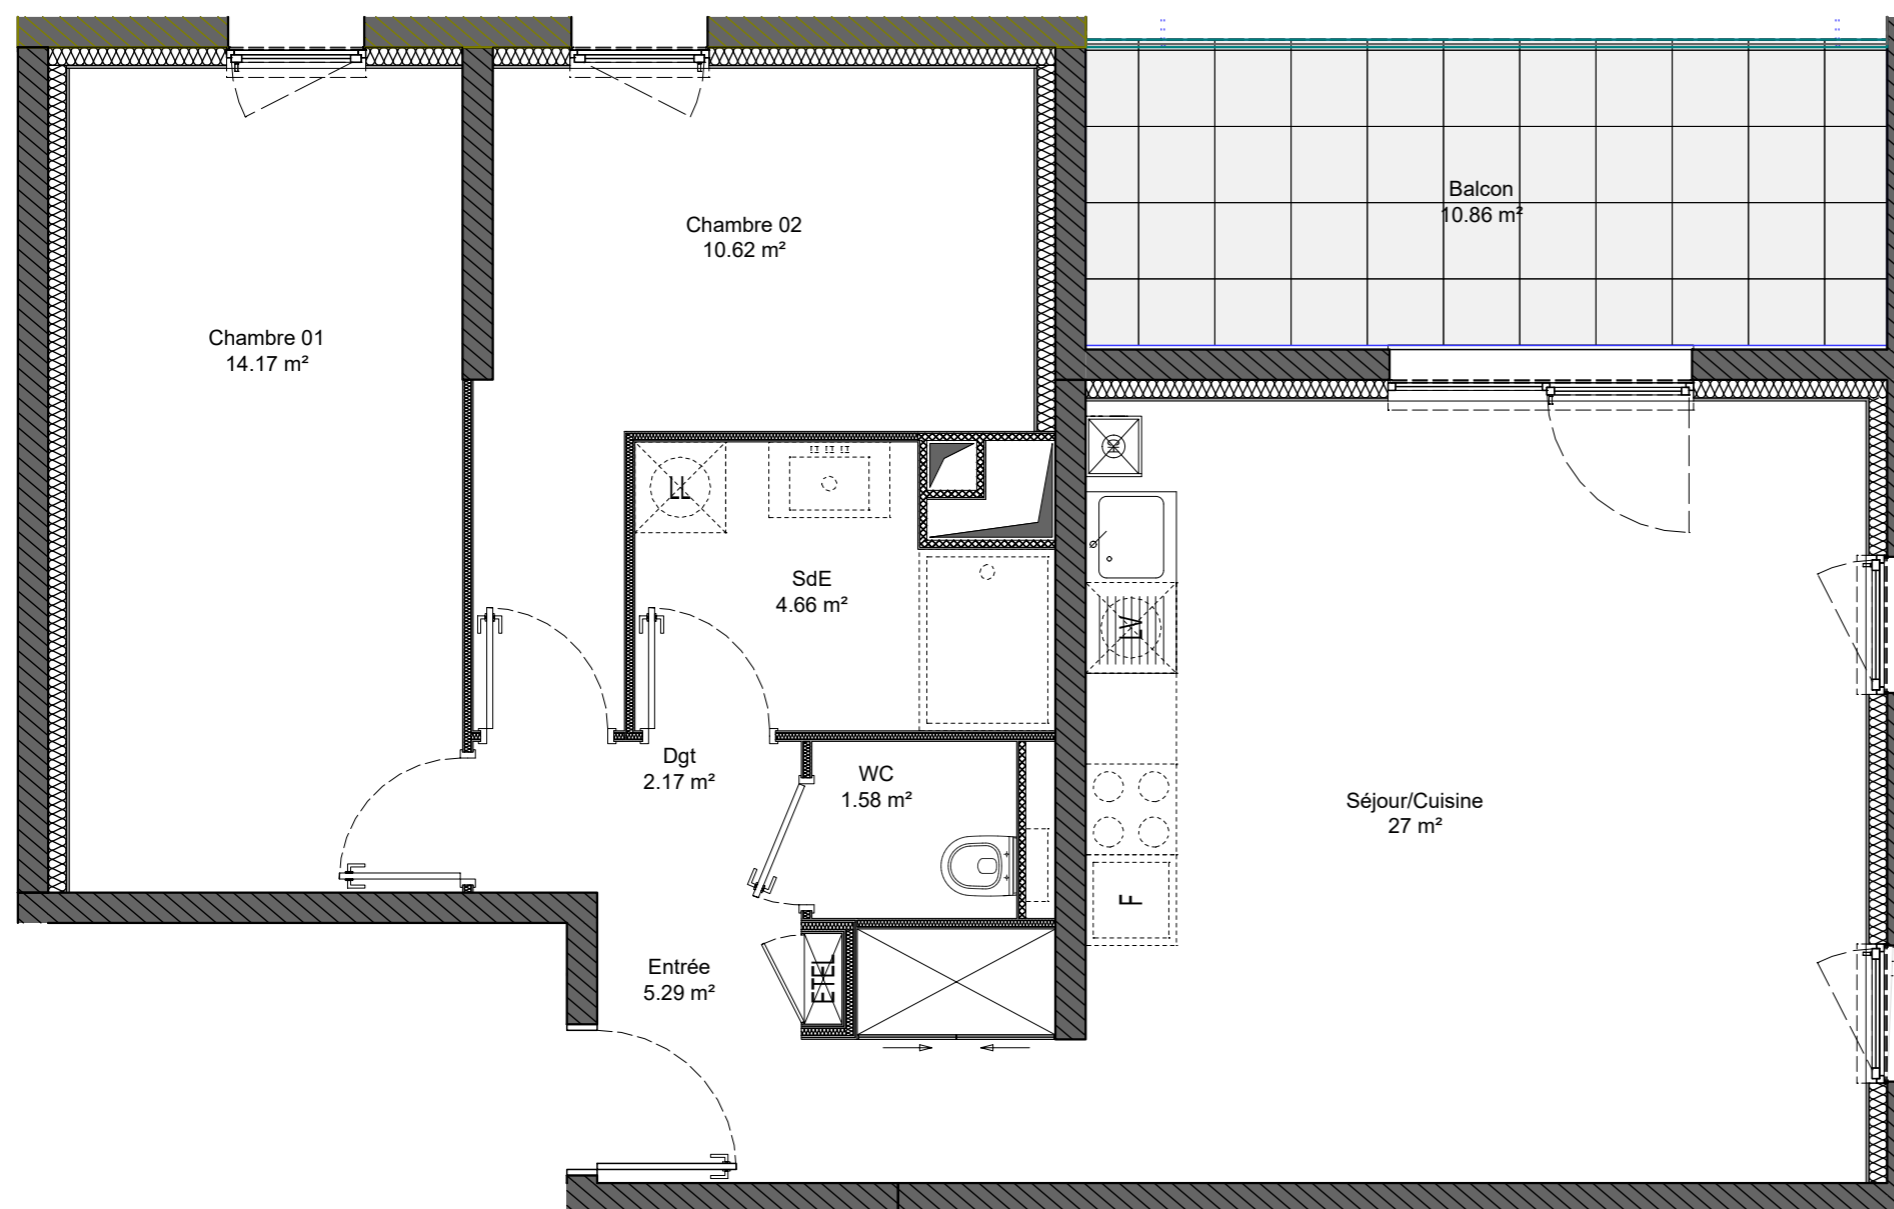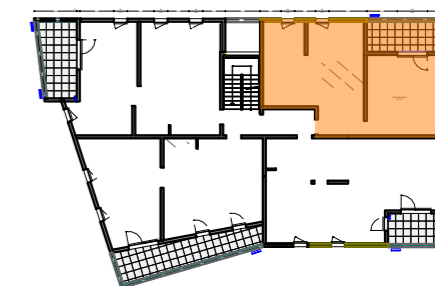

Pièce	Surface Habitable en m²
Séjour / Cuisine	27
Entrée	5,29
Dégagement	2,17
Salle d'eau	4,66
WC	1,58
Chambre 1	14,17
Chambre 1	10,62
<b>Total Surface Habitable</b>	<b>65,49</b>
Balcon	10,86

PLAN SANS ECHELLE

Les cotes et les renseignements graphiques sont donnés à titres indicatifs. Ils peuvent varier en fonction des besoins techniques lors de la réalisations du bâtiment

Plan établi par :

**Emergence** Architecture