

L'AGATE
route de Truchtersheim
BEHLENHEIM

LOT n°5


3 PIECES

1er ETAGE



01/07/2019

Indice
Date de mise à jour:

B
22/05/2020

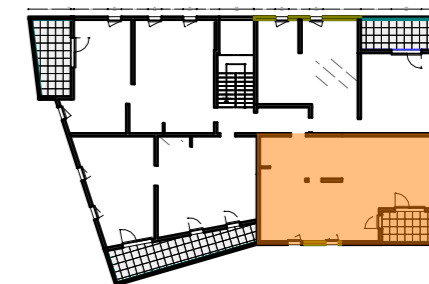

Pièce	Surface Habitable en m ²
Séjour / Cuisine	34,66
Entrée	4,50
Dégagement	2,19
Salle d'eau	4,43
WC	1,79
Chambre 1	11,61
Chambre 2	9,03
Total Surface Habitable	68,21
Balcon	8,10

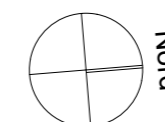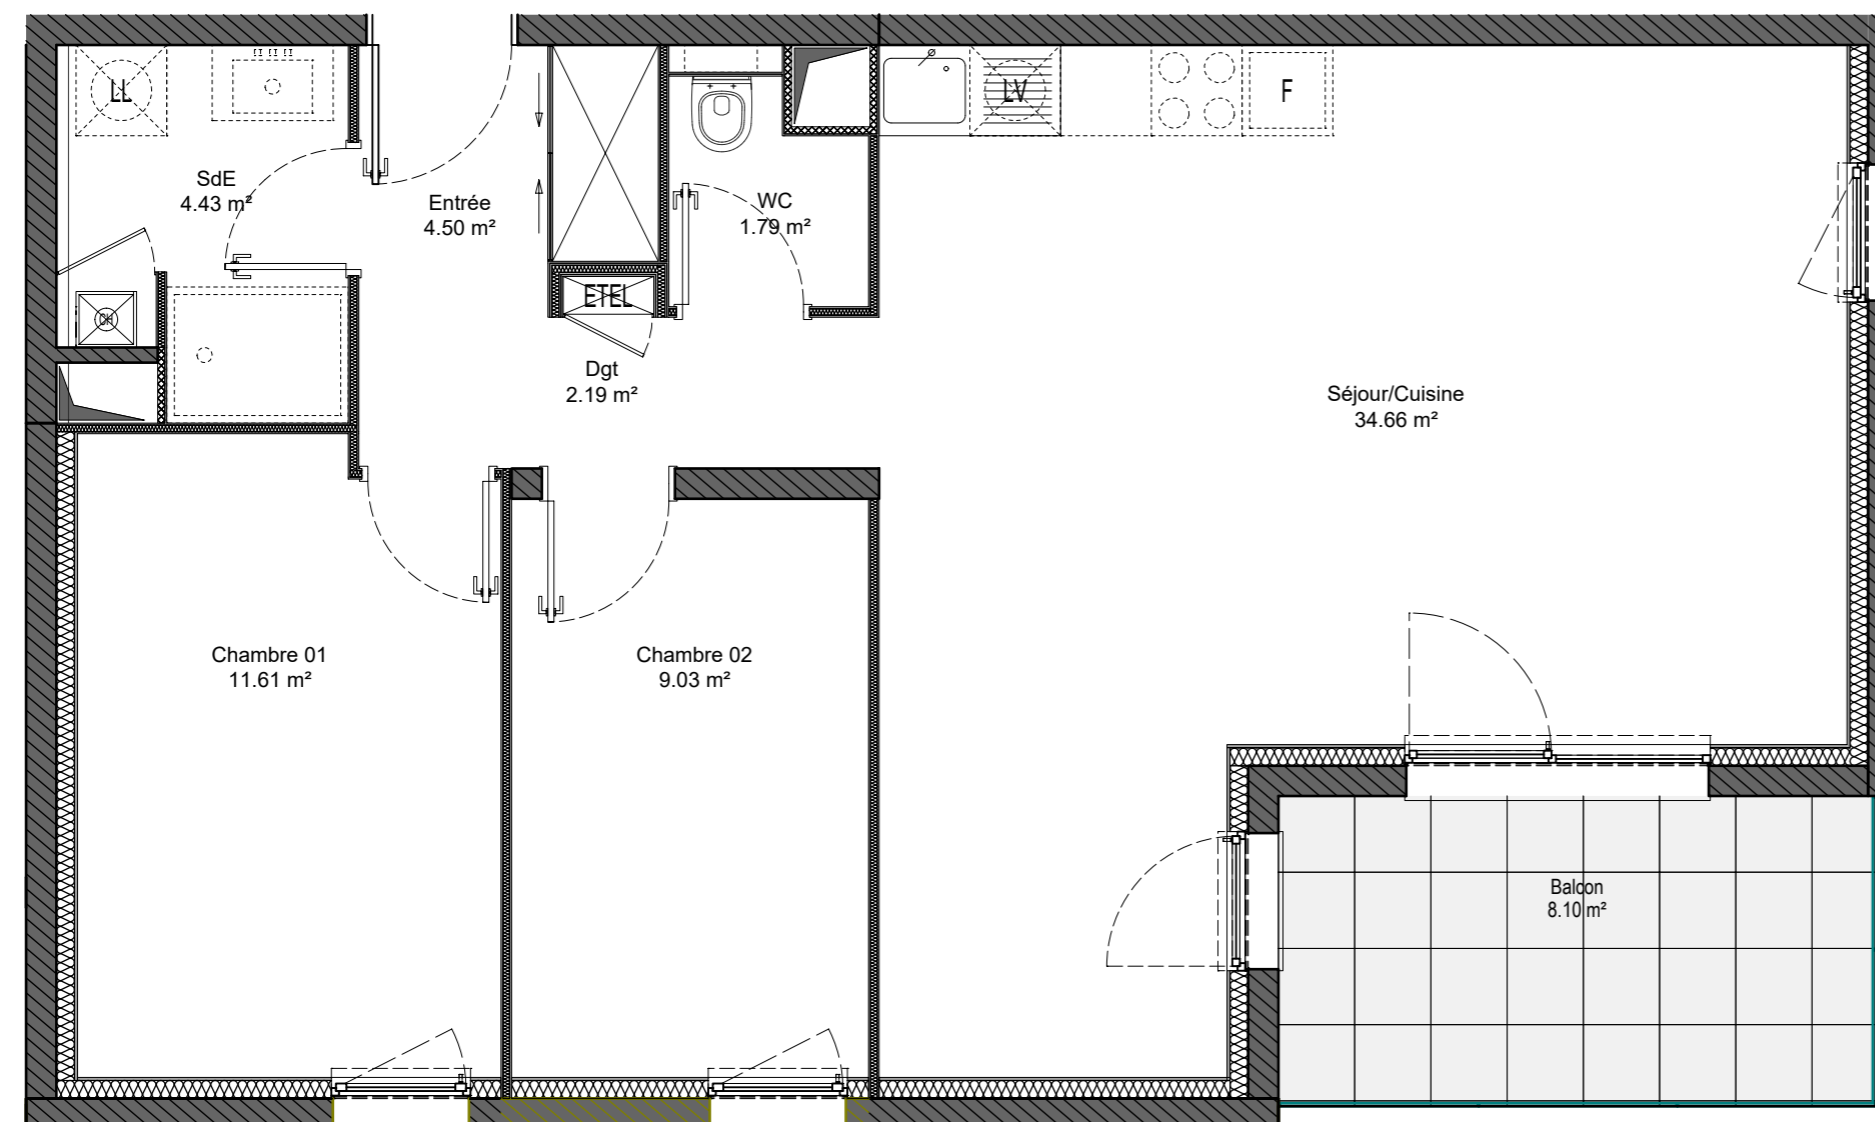

PLAN SANS ECHELLE

Les cotes et les renseignements graphiques sont donnés à titres indicatifs. Ils peuvent varier en fonction des besoins techniques lors de la réalisations du bâtiment

Plan établi par :

Emergence Architecture