

L'AGATE
route de Truchtersheim
BEHLENHEIM

LOT n°6



3 PIECES

1er ETAGE

01/07/2019

Indice
Date de mise à jour:

A
22/05/2020

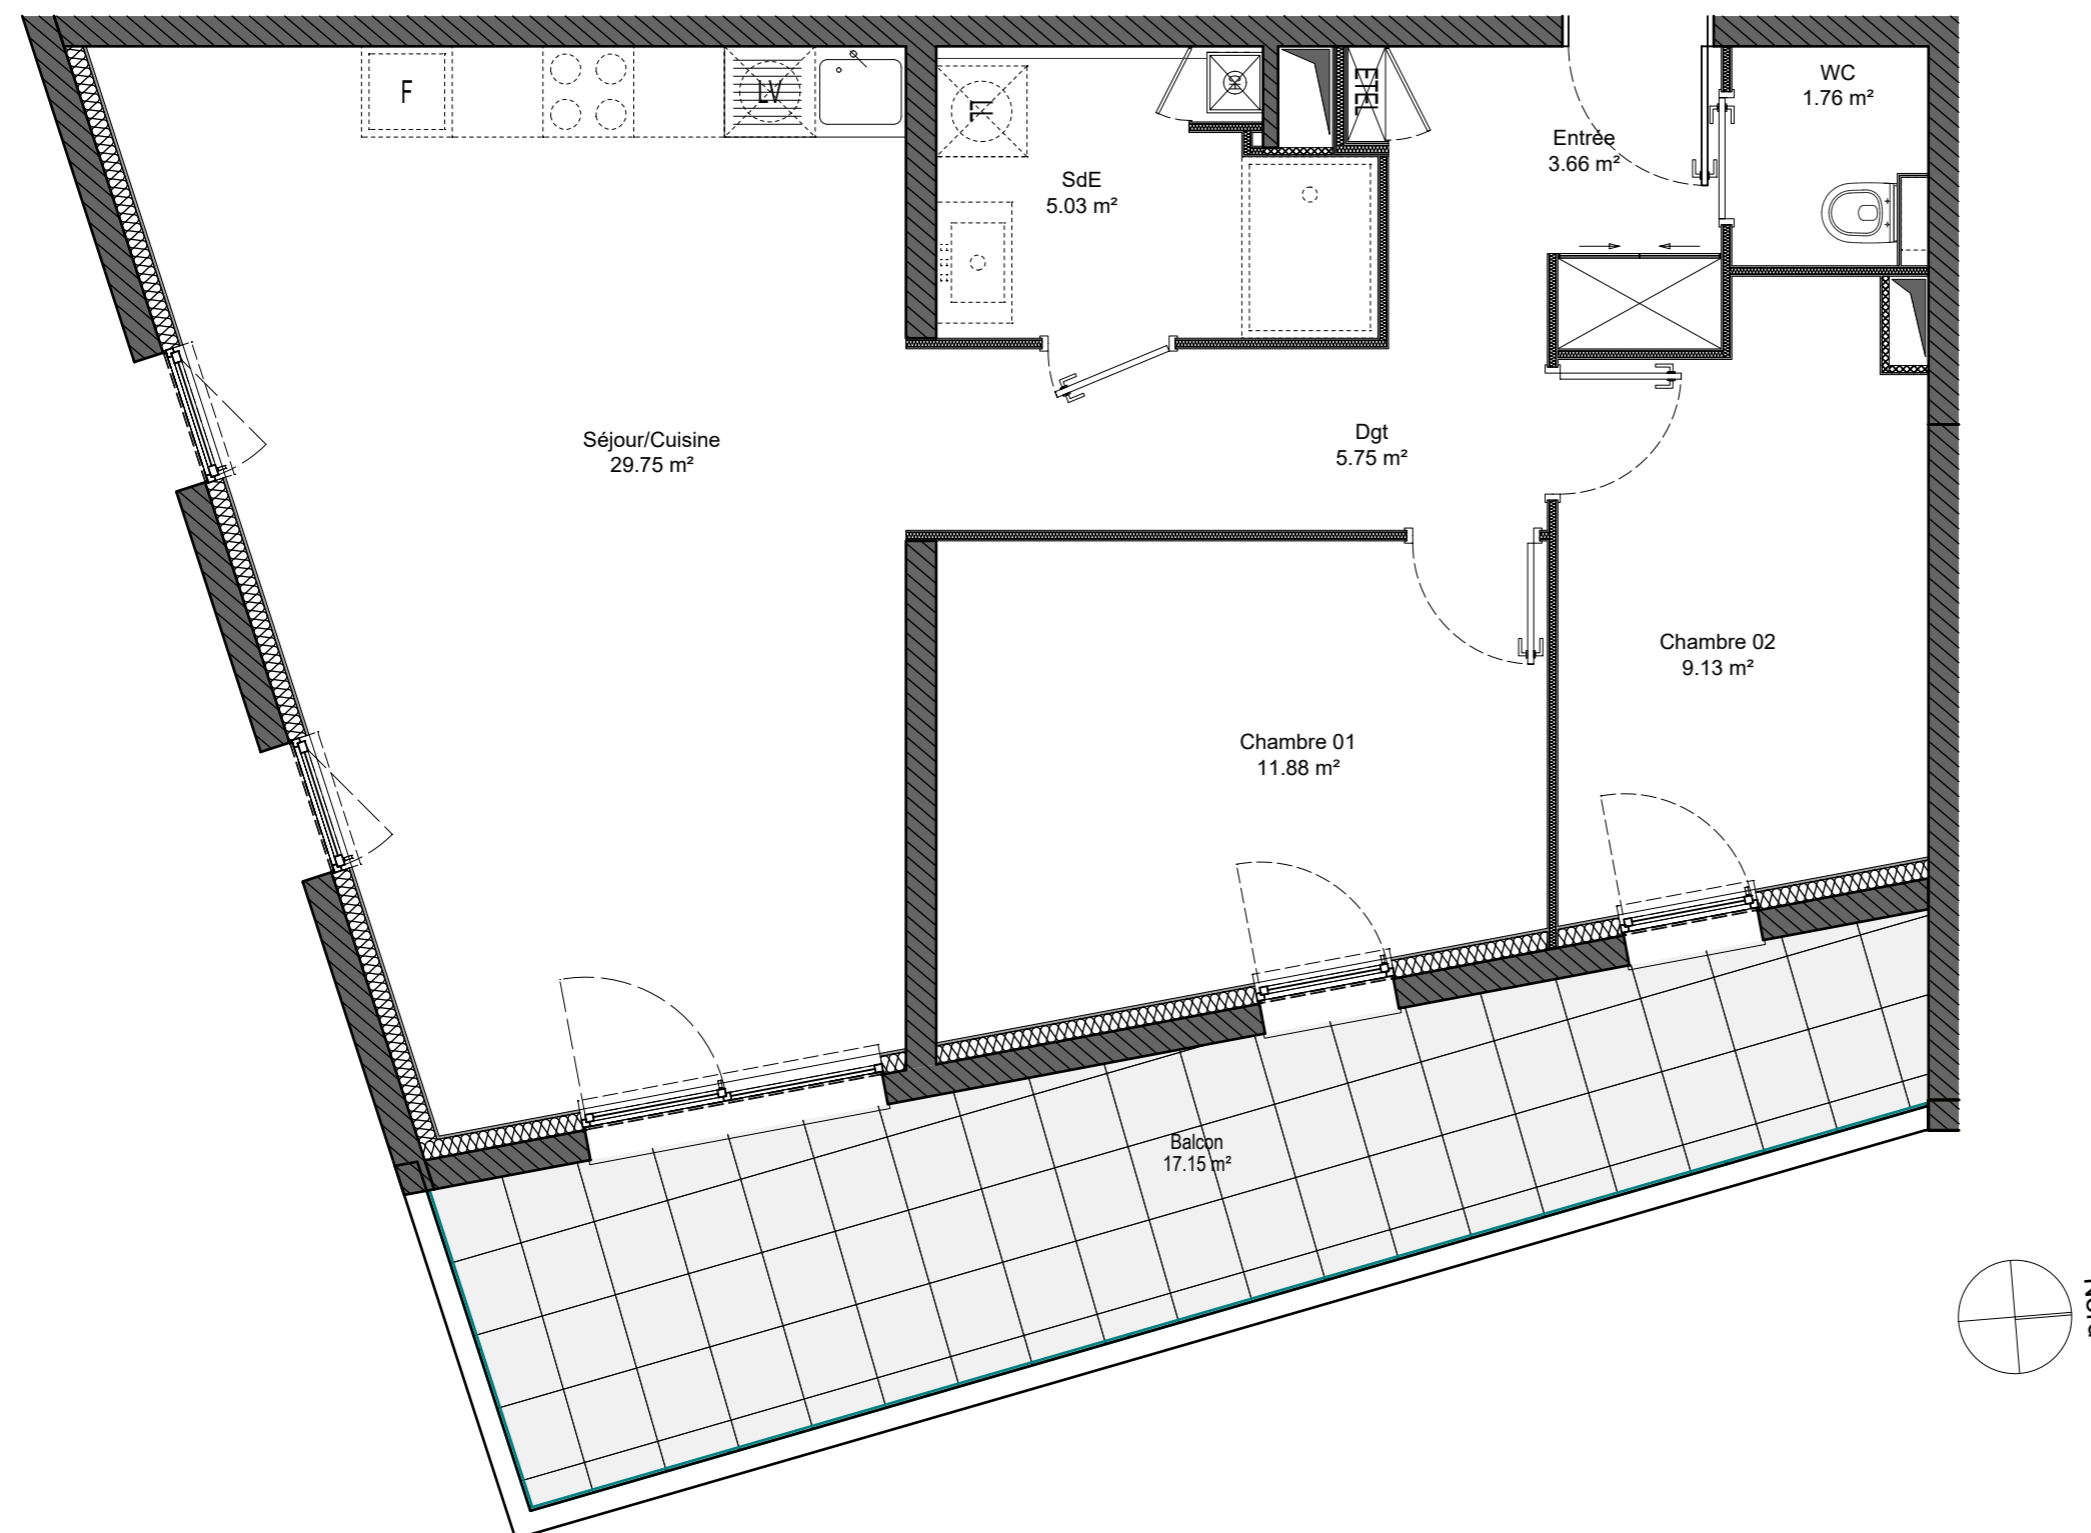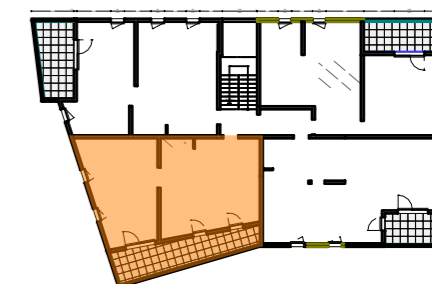

Pièce	Surface Habitable en m²
Séjour / Cuisine	29,75
Entrée	3,66
Dégagement	5,75
Salle d'eau	5,03
WC	1,76
Chambre 1	11,88
Chambre 2	9,13
Total Surface Habitable	66,96
Balcon	17,15

PLAN SANS ECHELLE

Les cotes et les renseignements graphiques sont donnés à titres indicatifs. Ils peuvent varier en fonction des besoins techniques lors de la réalisations du bâtiment

Plan établi par :

Emergence Architecture