

**L'AGATE**  
**route de Truchtersheim**  
**BEHLENHEIM**

LOT n°7




3 PIECES

1er ETAGE

01/07/2019

Indice  
Date de mise à jour:

B  
27/08/2020

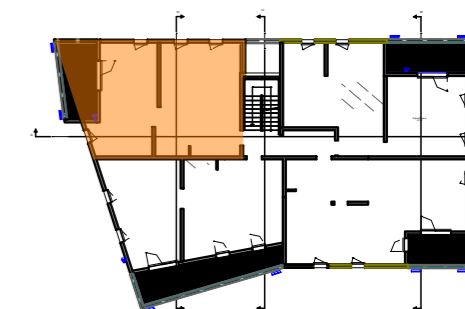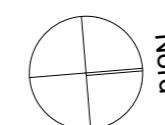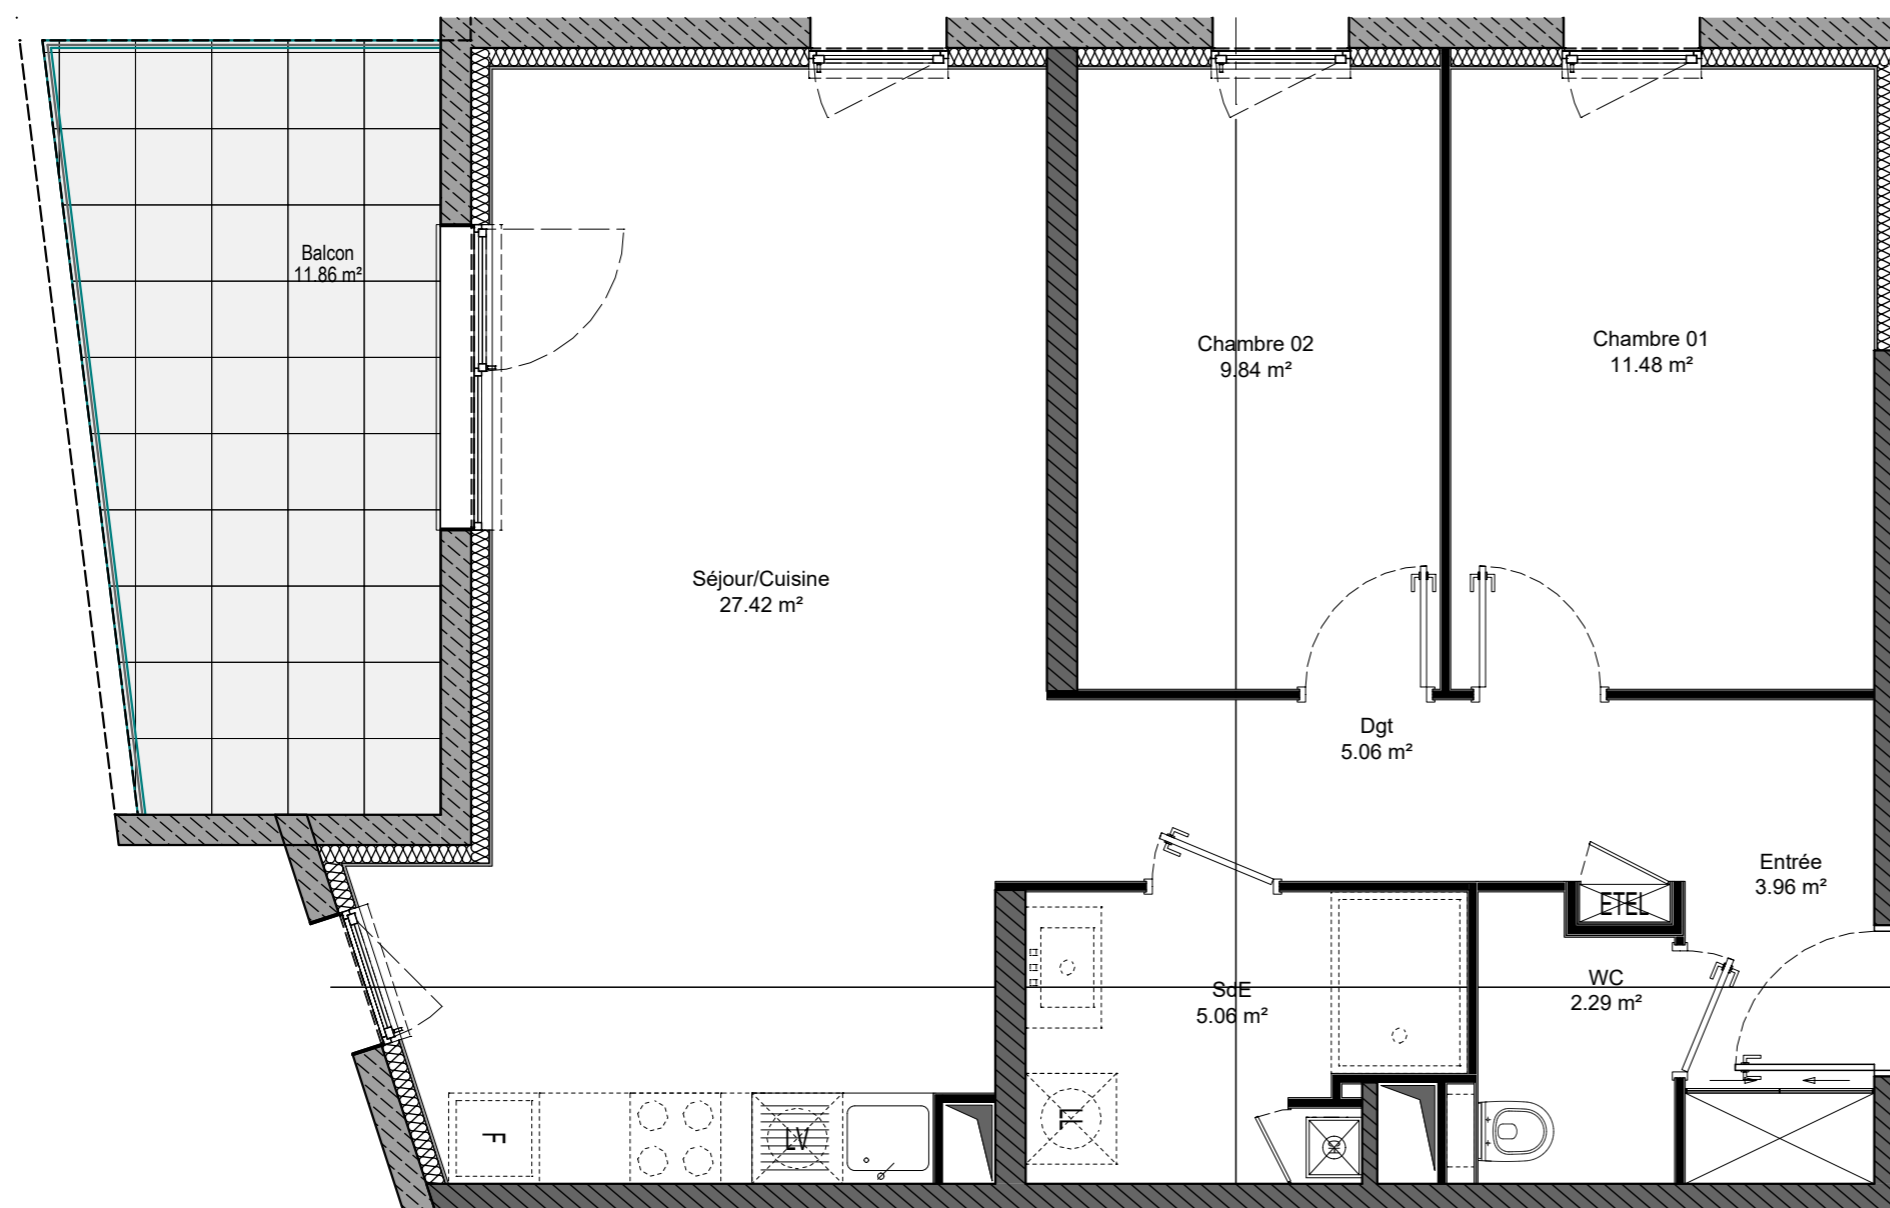

Pièce	Surface Habitable en m <sup>2</sup>
Séjour / Cuisine	27,42
Entrée	3,96
Dégagement	5,06
Salle d'eau	5,06
WC	2,29
Chambre 1	11,48
Chambre 2	9,84
<b>Total Surface Habitable</b>	<b>65,11</b>
Terrasse	11,86

PLAN SANS ECHELLE

Les cotes et les renseignements graphiques sont donnés à titres indicatifs. Ils peuvent varier en fonction des besoins techniques lors de la réalisations du bâtiment

Plan établi par :

**Emergence** Architecture