

L'AGATE
route de Truchtersheim
BEHLENHEIM

LOT n°9



3 PIECES

2ème ETAGE (attique)

01/07/2019

Indice
Date de mise à jour:

A
22/05/2020

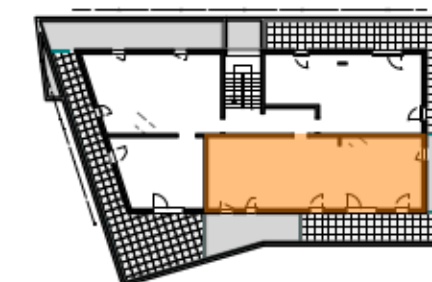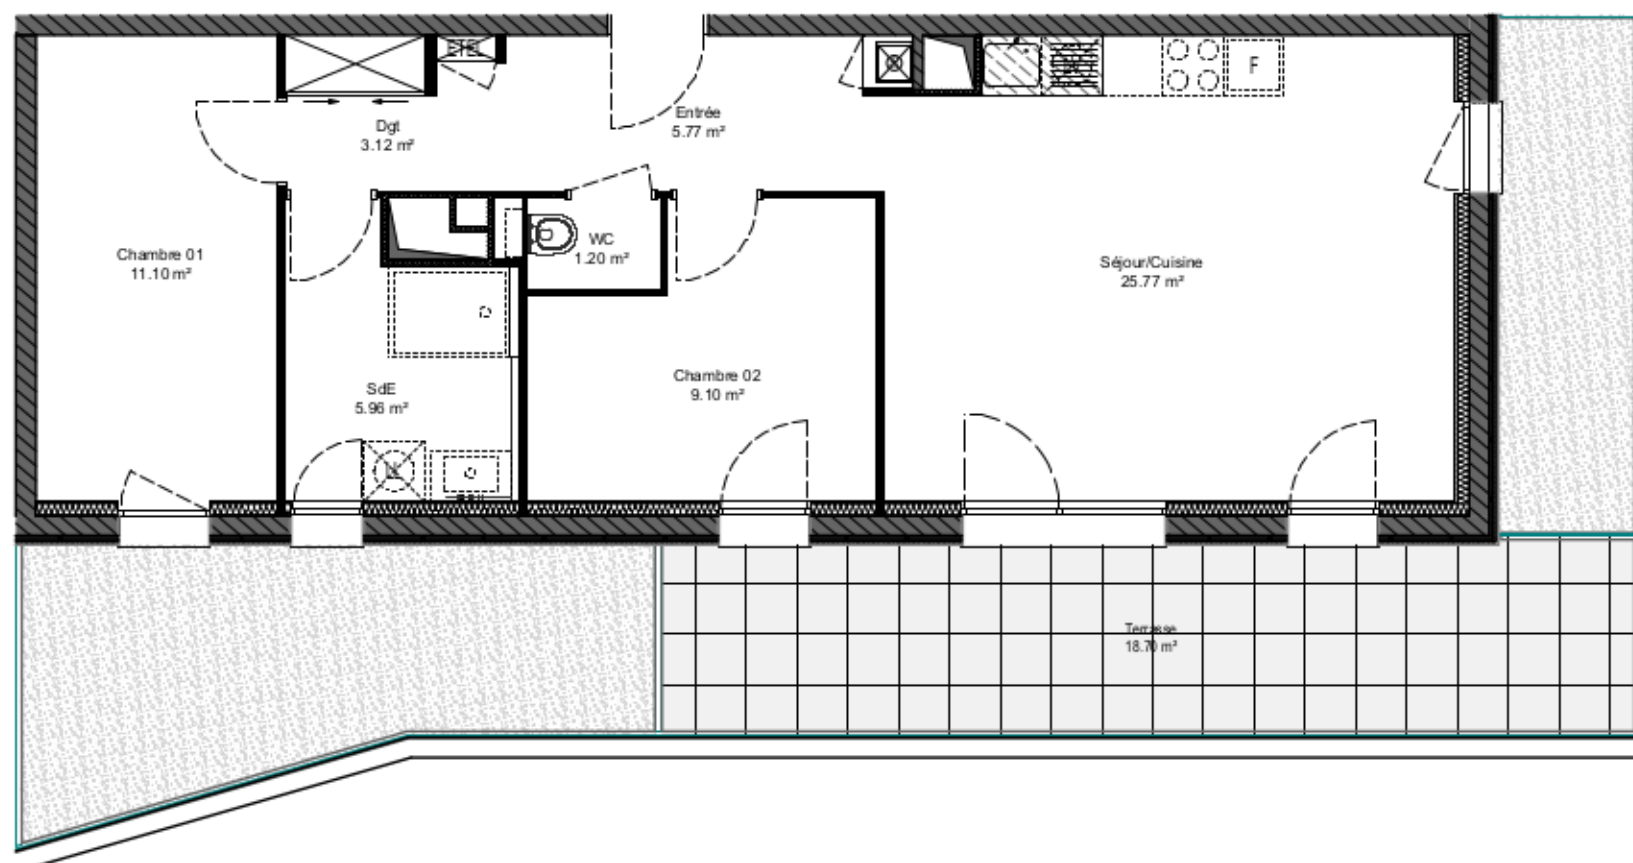

Pièce	Surface Habitable en m²
Séjour / Cuisine	25,77
Entrée	5,77
Dégagement	3,12
Salle d'eau	5,96
WC	1,20
Chambre 1	11,10
Chambre 2	9,10
Total Surface Habitable	62.02
Terrasse	18,70

PLAN SANS ECHELLE

Les cotes et les renseignements graphiques sont donnés à titres indicatifs. Ils peuvent varier en fonction des besoins techniques lors de la réalisations du bâtiment

Plan établi par :

Emergence Architecture