

L'AGATE
route de Truchtersheim
BEHLENHEIM

LOT n°4




3 PIECES

1er ETAGE

01/07/2019

Indice

Date de mise à jour:

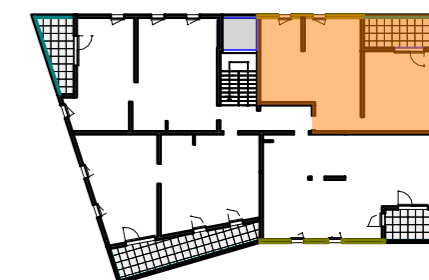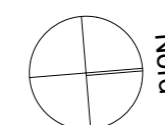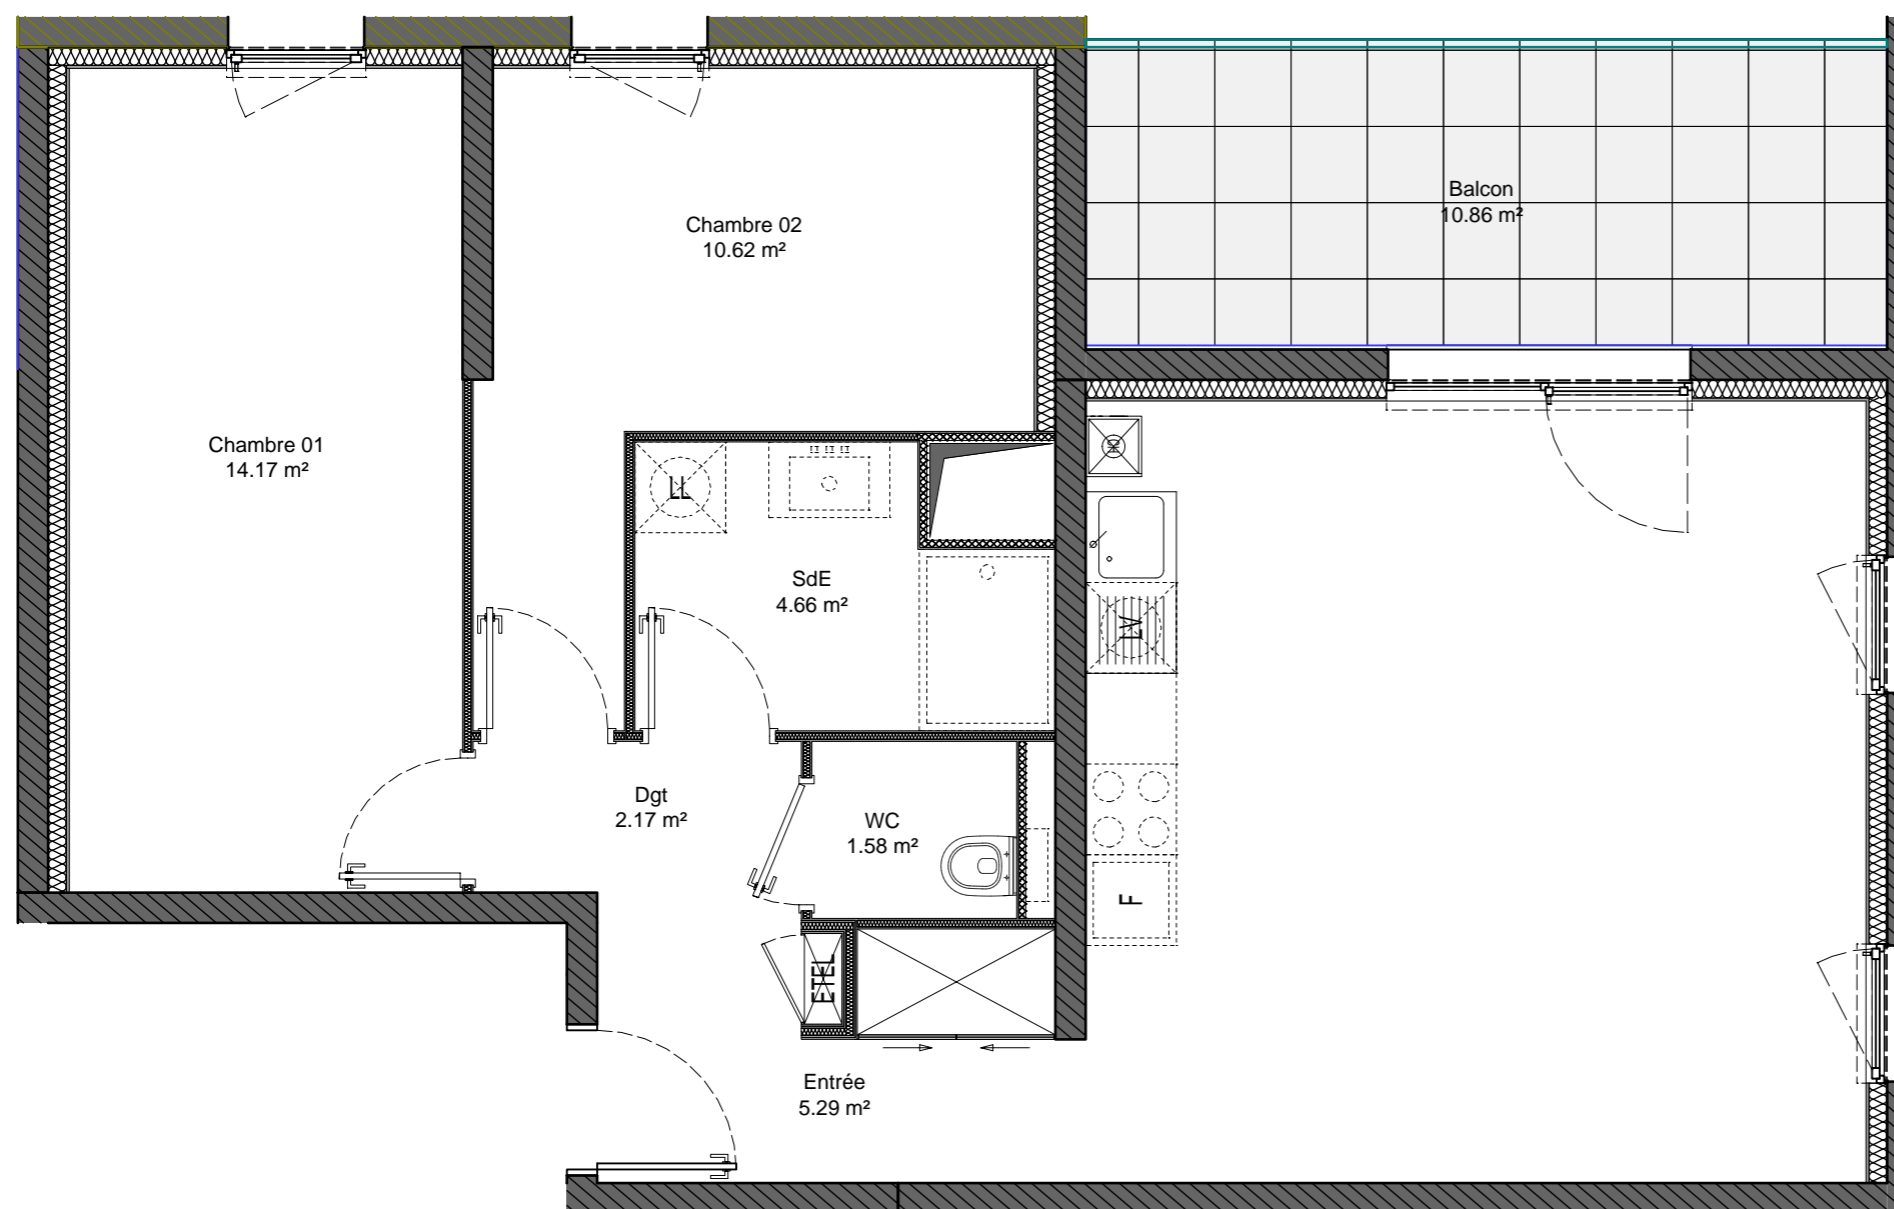

Pièce	Surface Habitable en m²
Séjour / Cuisine	26,68
Entrée	5,29
Dégagement	2,17
Salle d'eau	4,66
WC	1,58
Chambre 1	14,17
Chambre 1	10,62
Total Surface Habitable	65,17
Balcon	10,86

PLAN SANS ECHELLE

Les cotes et les renseignements graphiques sont donnés à titres indicatifs. Ils peuvent varier en fonction des besoins techniques lors de la réalisations du bâtiment

Plan établi par :

Emergence Architecture