

**L'AGATE**  
*route de Truchtersheim*  
**BEHLENHEIM**

LOT n°5



3 PIECES

1er ETAGE

01/07/2019

Indice

Date de mise à jour:

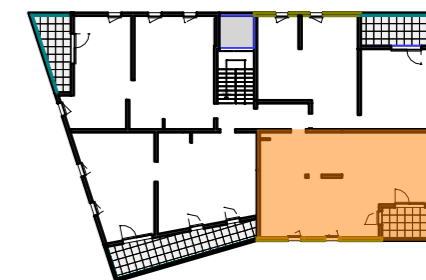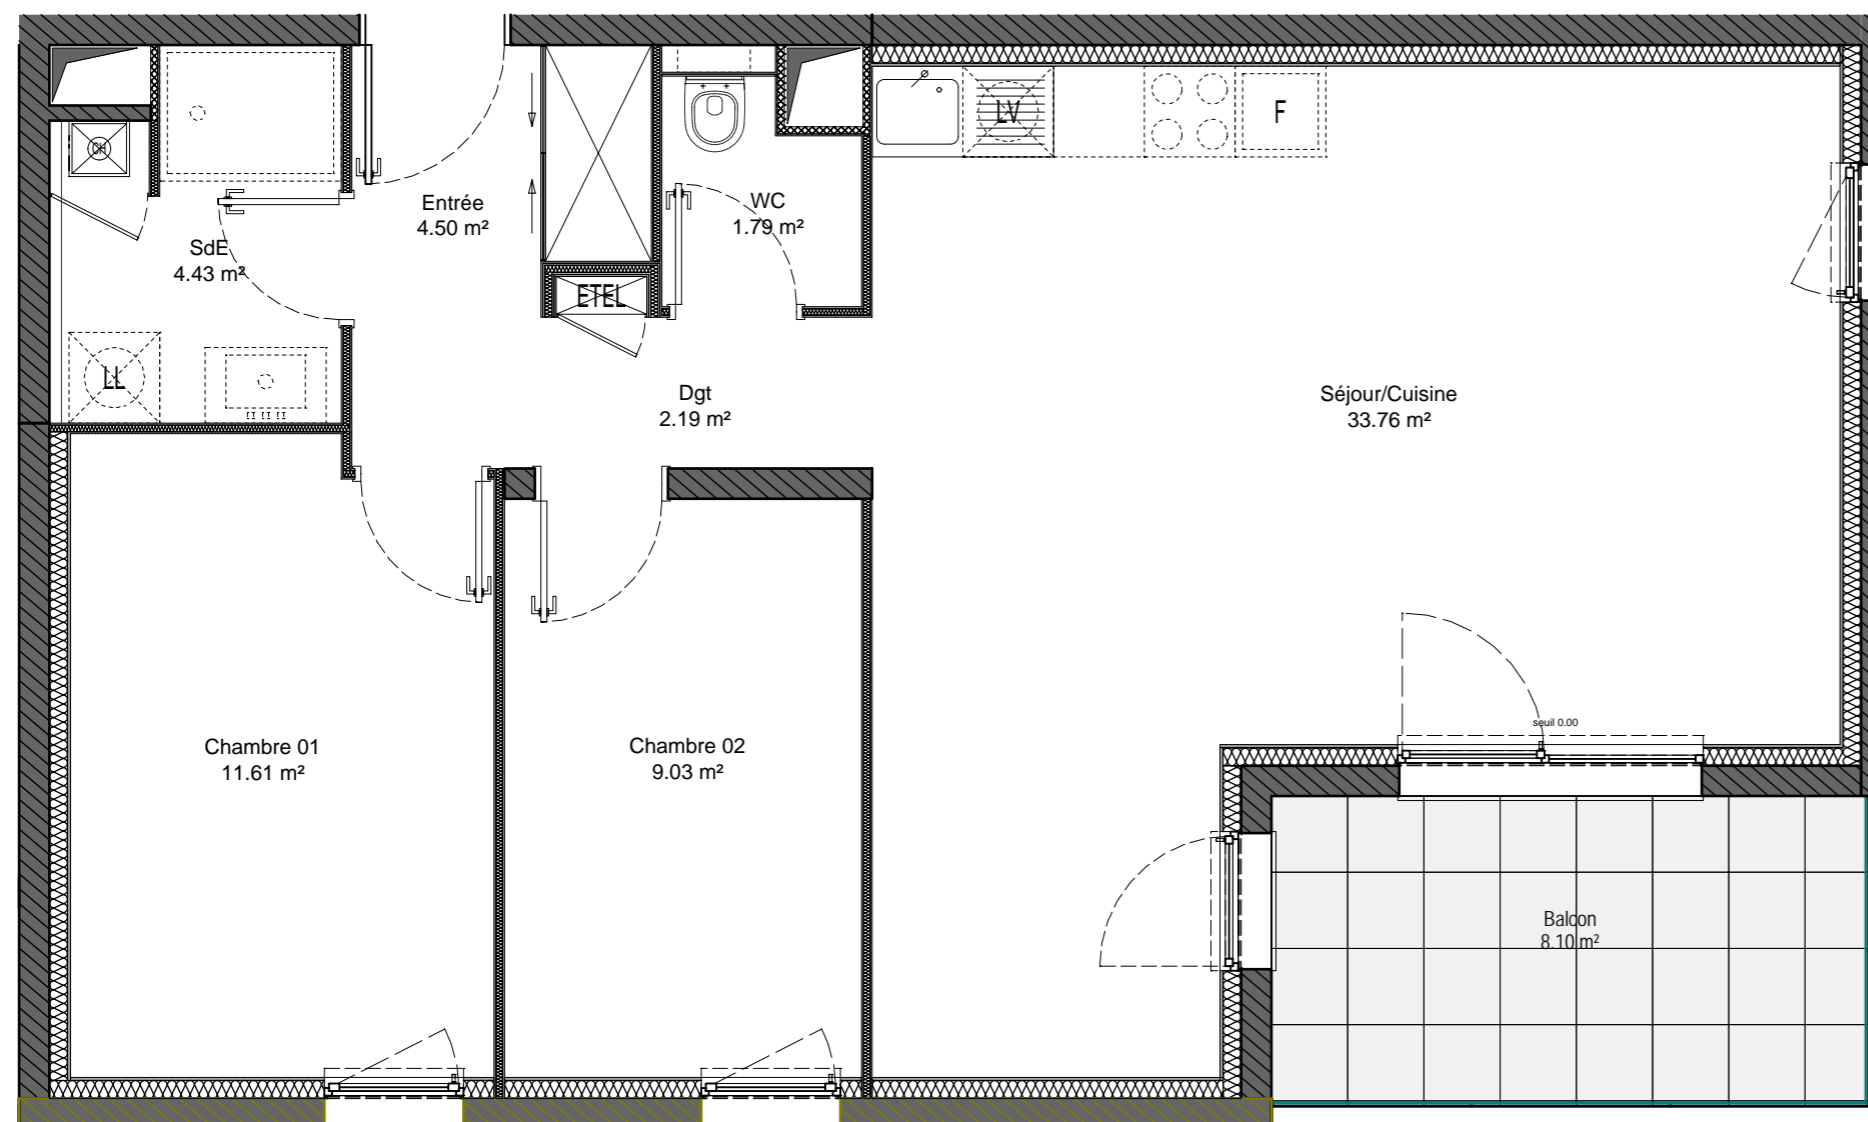

Pièce	Surface Habitable en m²
Séjour / Cuisine	33,76
Entrée	4,50
Dégagement	2,19
Salle d'eau	4,43
WC	1,79
Chambre 1	11,61
Chambre 2	9,03
<b>Total Surface Habitable</b>	<b>67,31</b>
Balcon	8,10

PLAN SANS ECHELLE

Les cotes et les renseignements graphiques sont donnés à titres indicatifs. Ils peuvent varier en fonction des besoins techniques lors de la réalisations du bâtiment

Plan établi par :

**Emergence Architecture**