

L'AGATE
route de Truchtersheim
BEHLENHEIM

LOT n°7



3 PIECES

1er ETAGE

01/07/2019

Indice

Date de mise à jour:

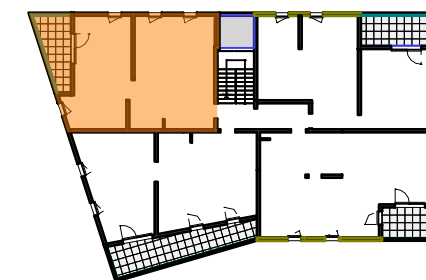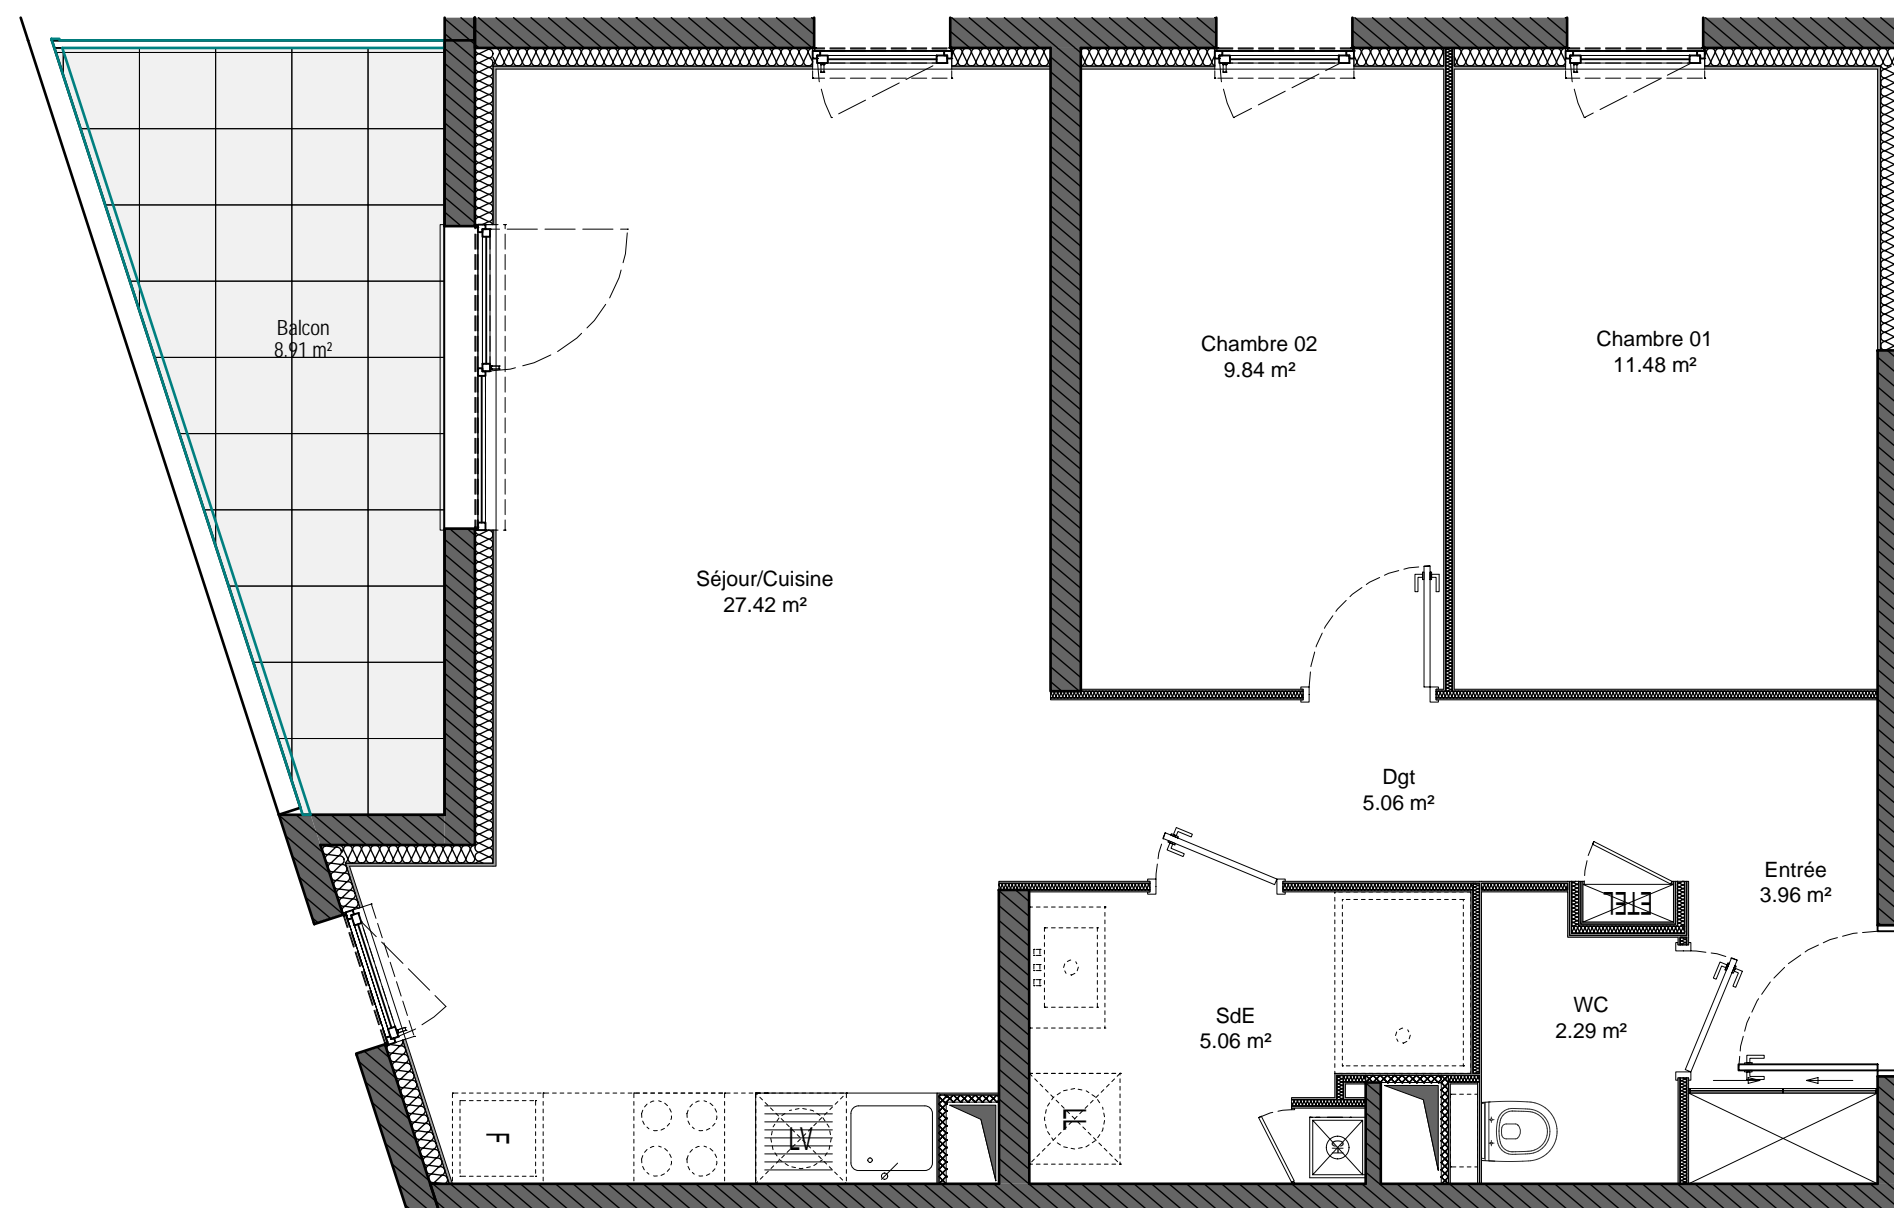

Pièce	Surface Habitable en m²
Séjour / Cuisine	27,42
Entrée	3,96
Dégagement	5,06
Salle d'eau	5,06
WC	2,29
Chambre 1	11,48
Chambre 2	9,84
Total Surface Habitable	65,11
Terrasse	8,91

PLAN SANS ECHELLE

Les cotes et les renseignements graphiques sont donnés à titres indicatifs. Ils peuvent varier en fonction des besoins techniques lors de la réalisations du bâtiment

Plan établi par :

Emergence Architecture