



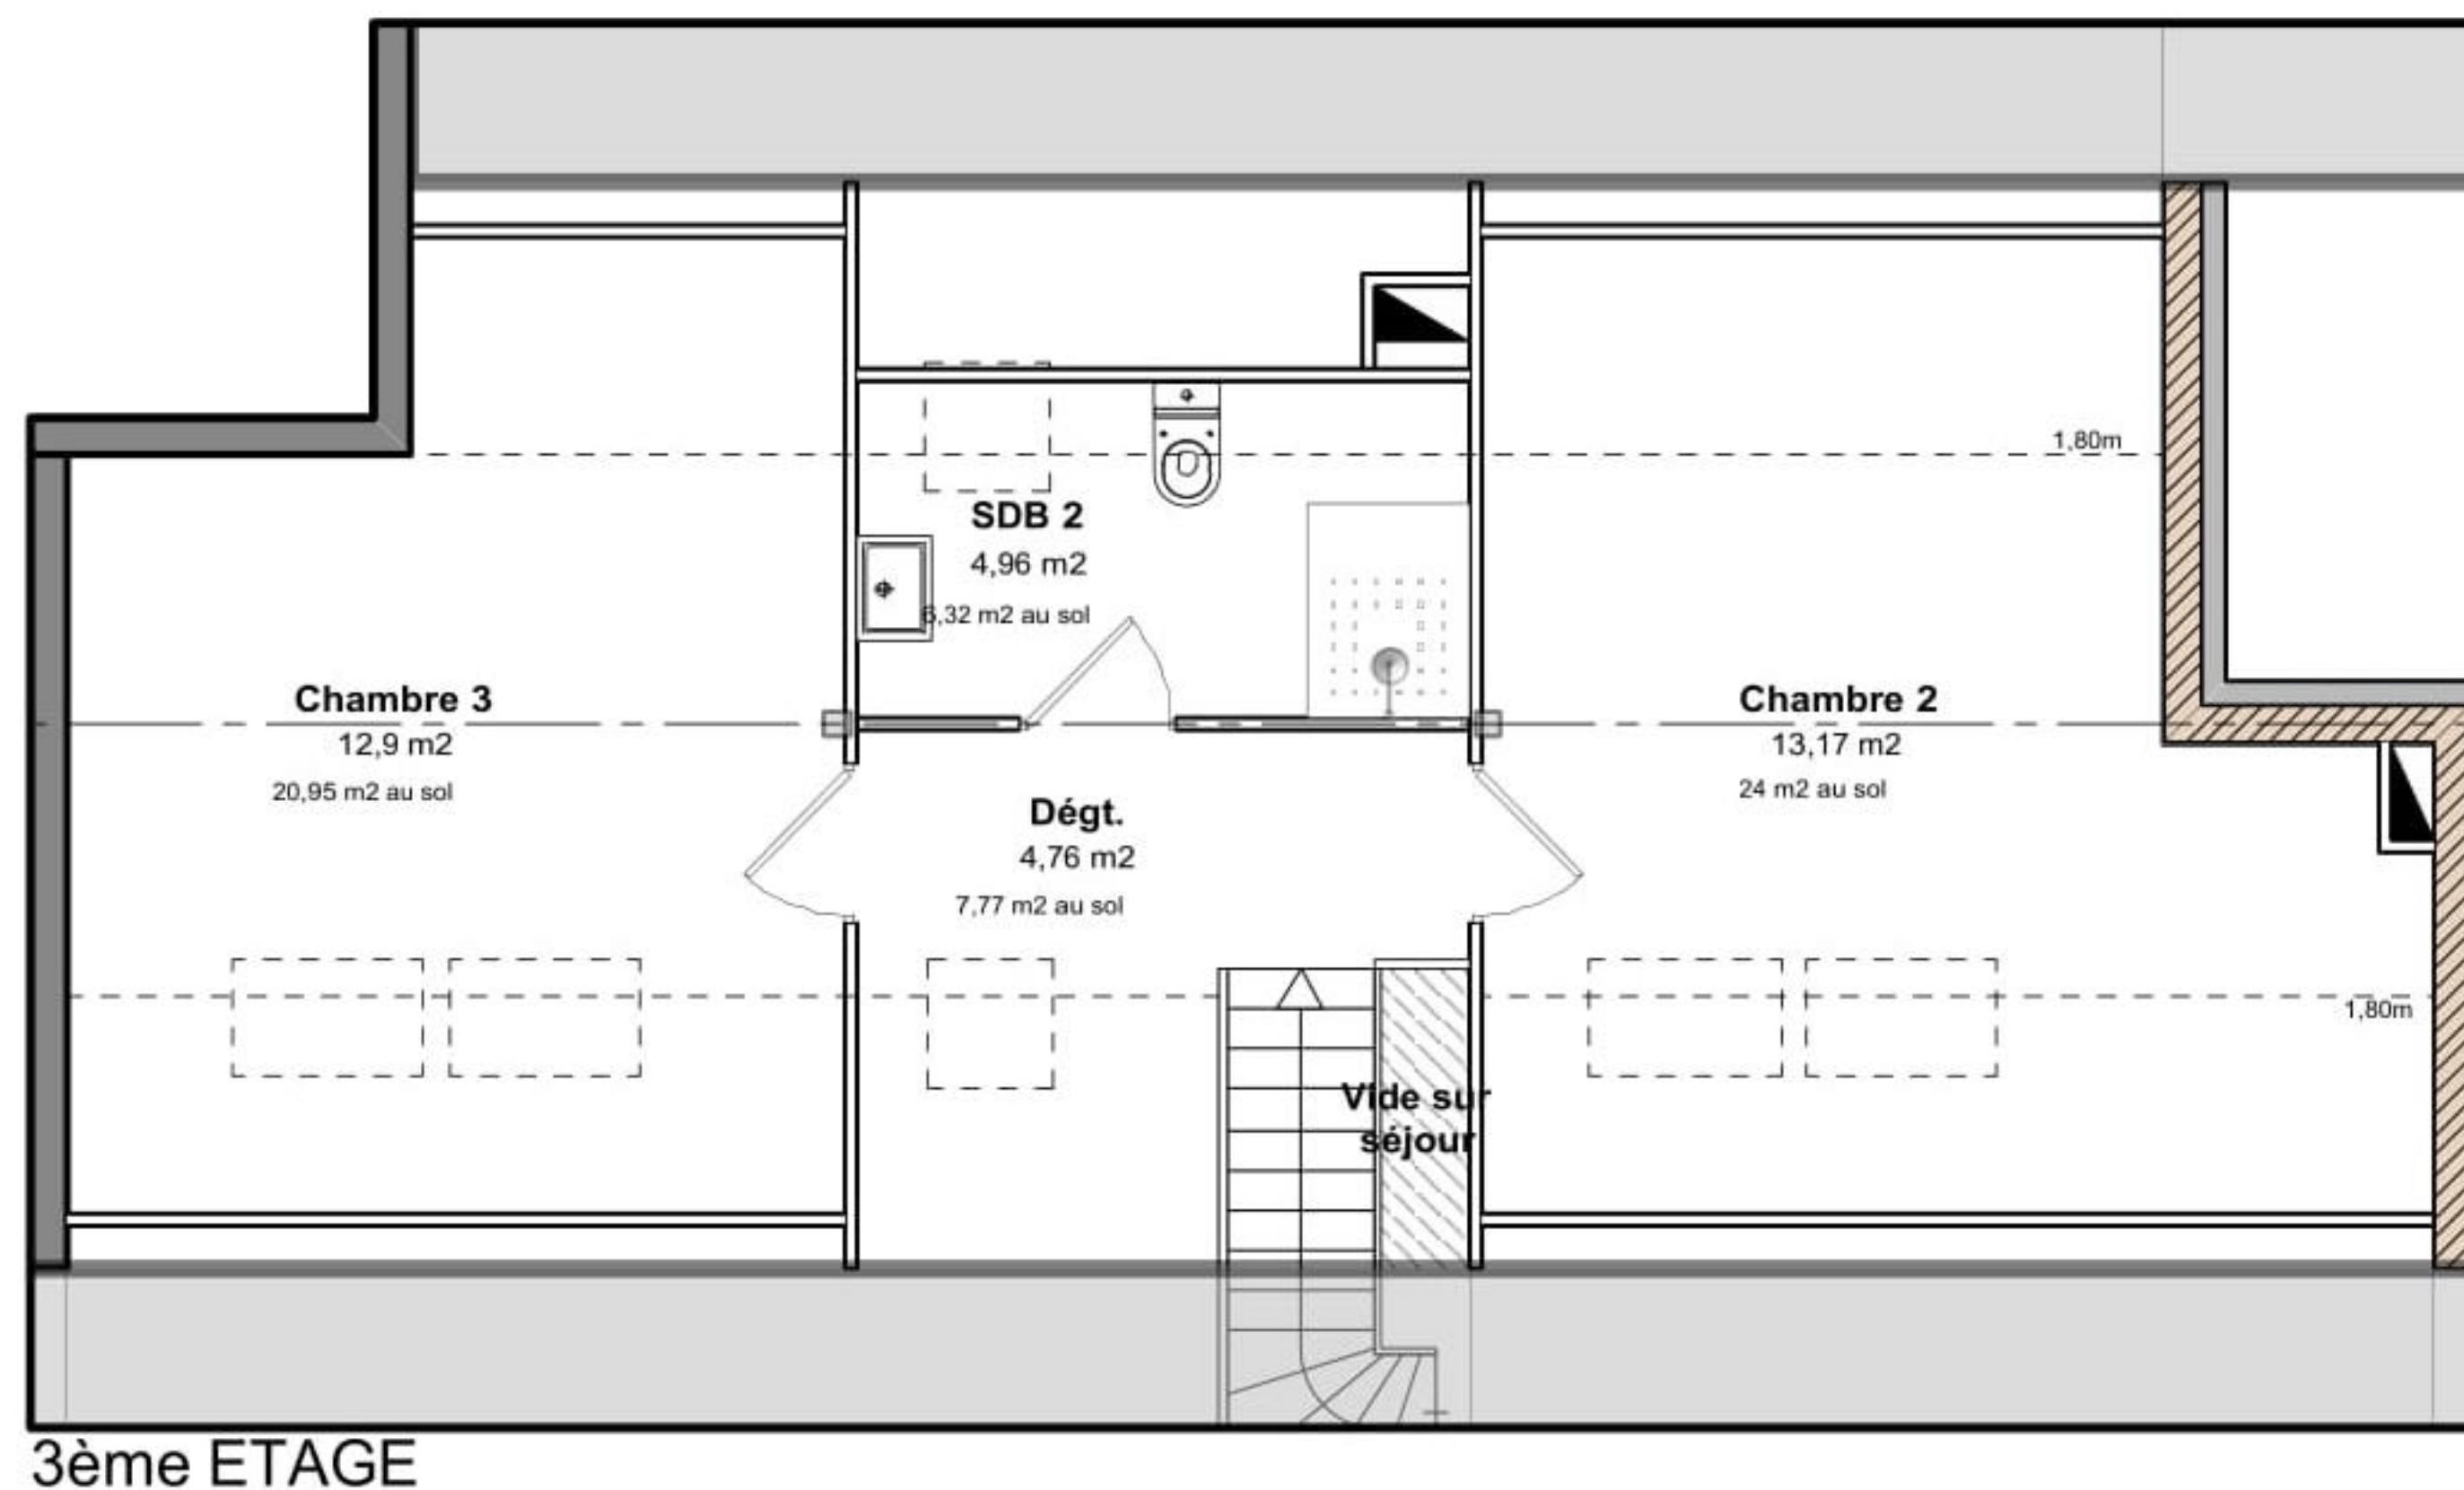

**Résidence L'ARPEGE**  
15 Rue des Pierres - 67400 ILLKIRCH-GRAFF.

**LOT N°12 - 4 pièces**  
2ème & 3ème ETAGE

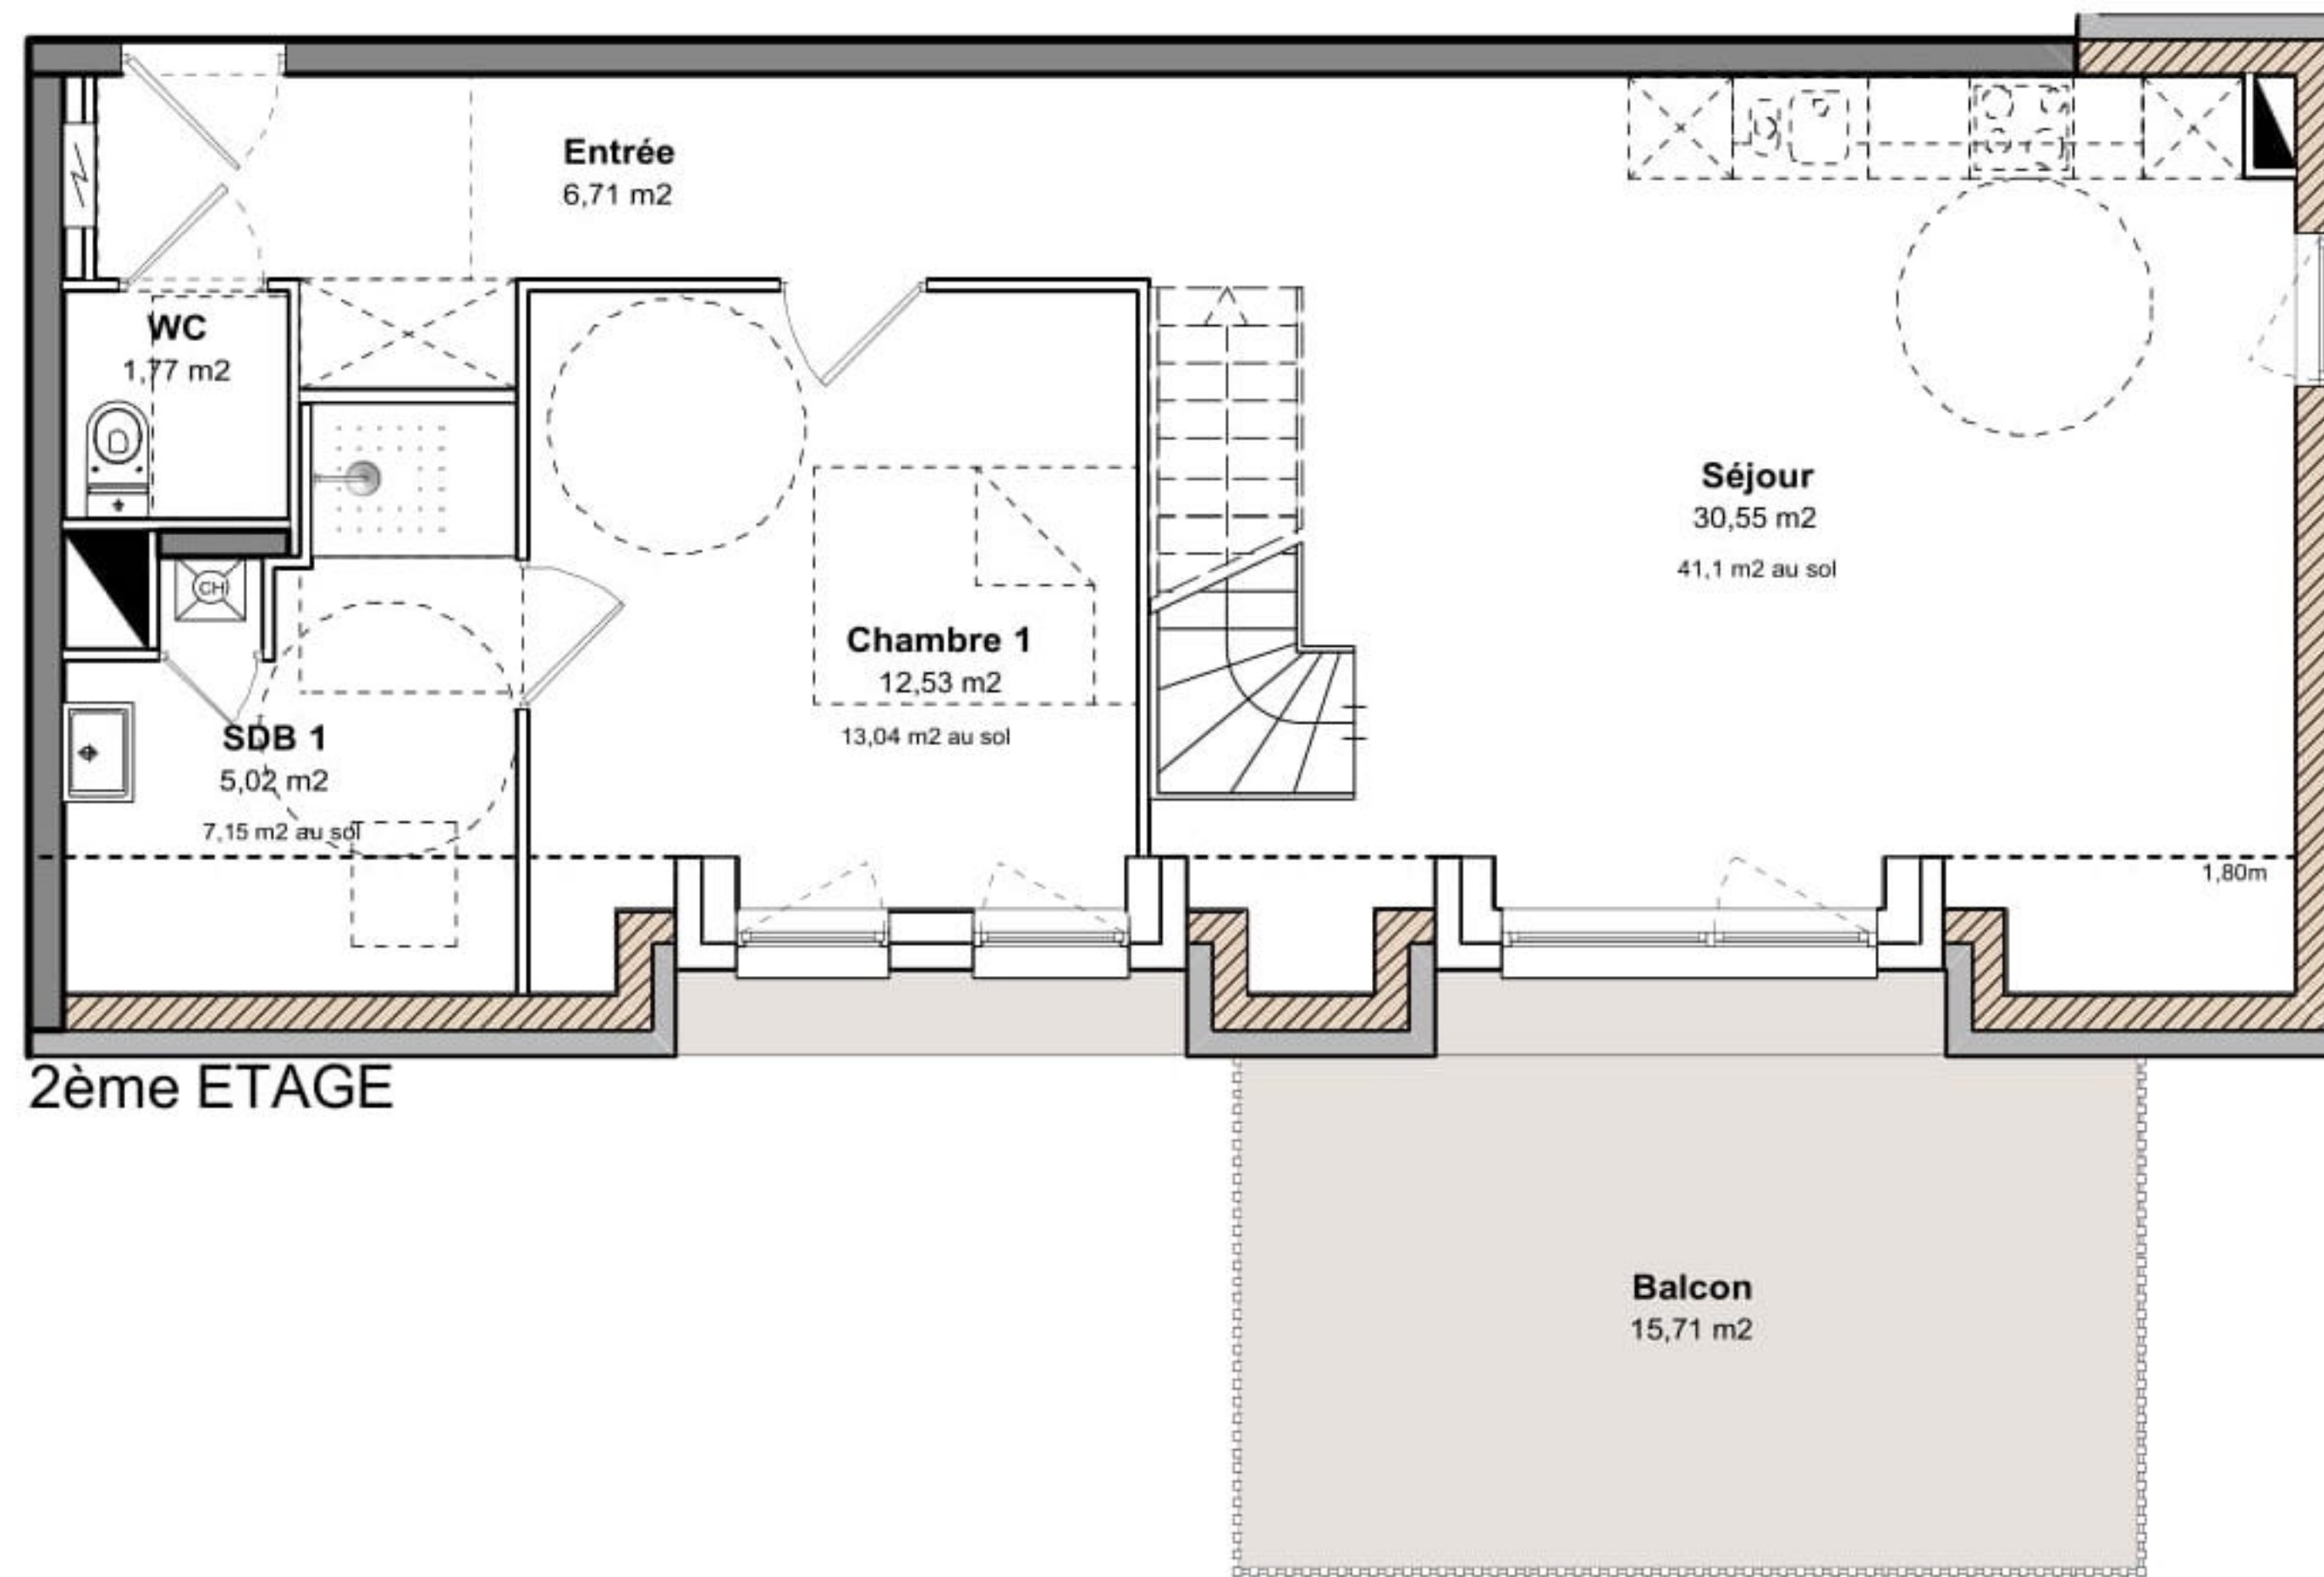

Séjour - cuisine	30,55 m <sup>2</sup>
Chambre 1	12,53 m <sup>2</sup>
Salle de bain	5,02 m <sup>2</sup>
WC	1,77 m <sup>2</sup>
Entrée	6,71 m <sup>2</sup>
Chambre 2	13,17 m <sup>2</sup>
Chambre 3	12,90 m <sup>2</sup>
Salle de bain	4,96 m <sup>2</sup>
Dégagement	4,76 m <sup>2</sup>

<b>SURFACE HABITABLE</b>	<b>92,37 m<sup>2</sup></b>
Surface au sol	128,81 m <sup>2</sup>

Balcon	15,71 m <sup>2</sup>
--------	----------------------



PLAN SANS ECHELLE

Les cotes et renseignements graphiques sont donnés à titre indicatif. Ils peuvent varier en fonction des besoins techniques lors de la réalisation du bâtiment

DATE : 12 octobre 2021