





Résidence L'ARPEGE
15 Rue des Pierres - 67400 ILLKIRCH-GRAFF.

LOT N°15 - 3 pièces
2ème & 3ème ETAGE

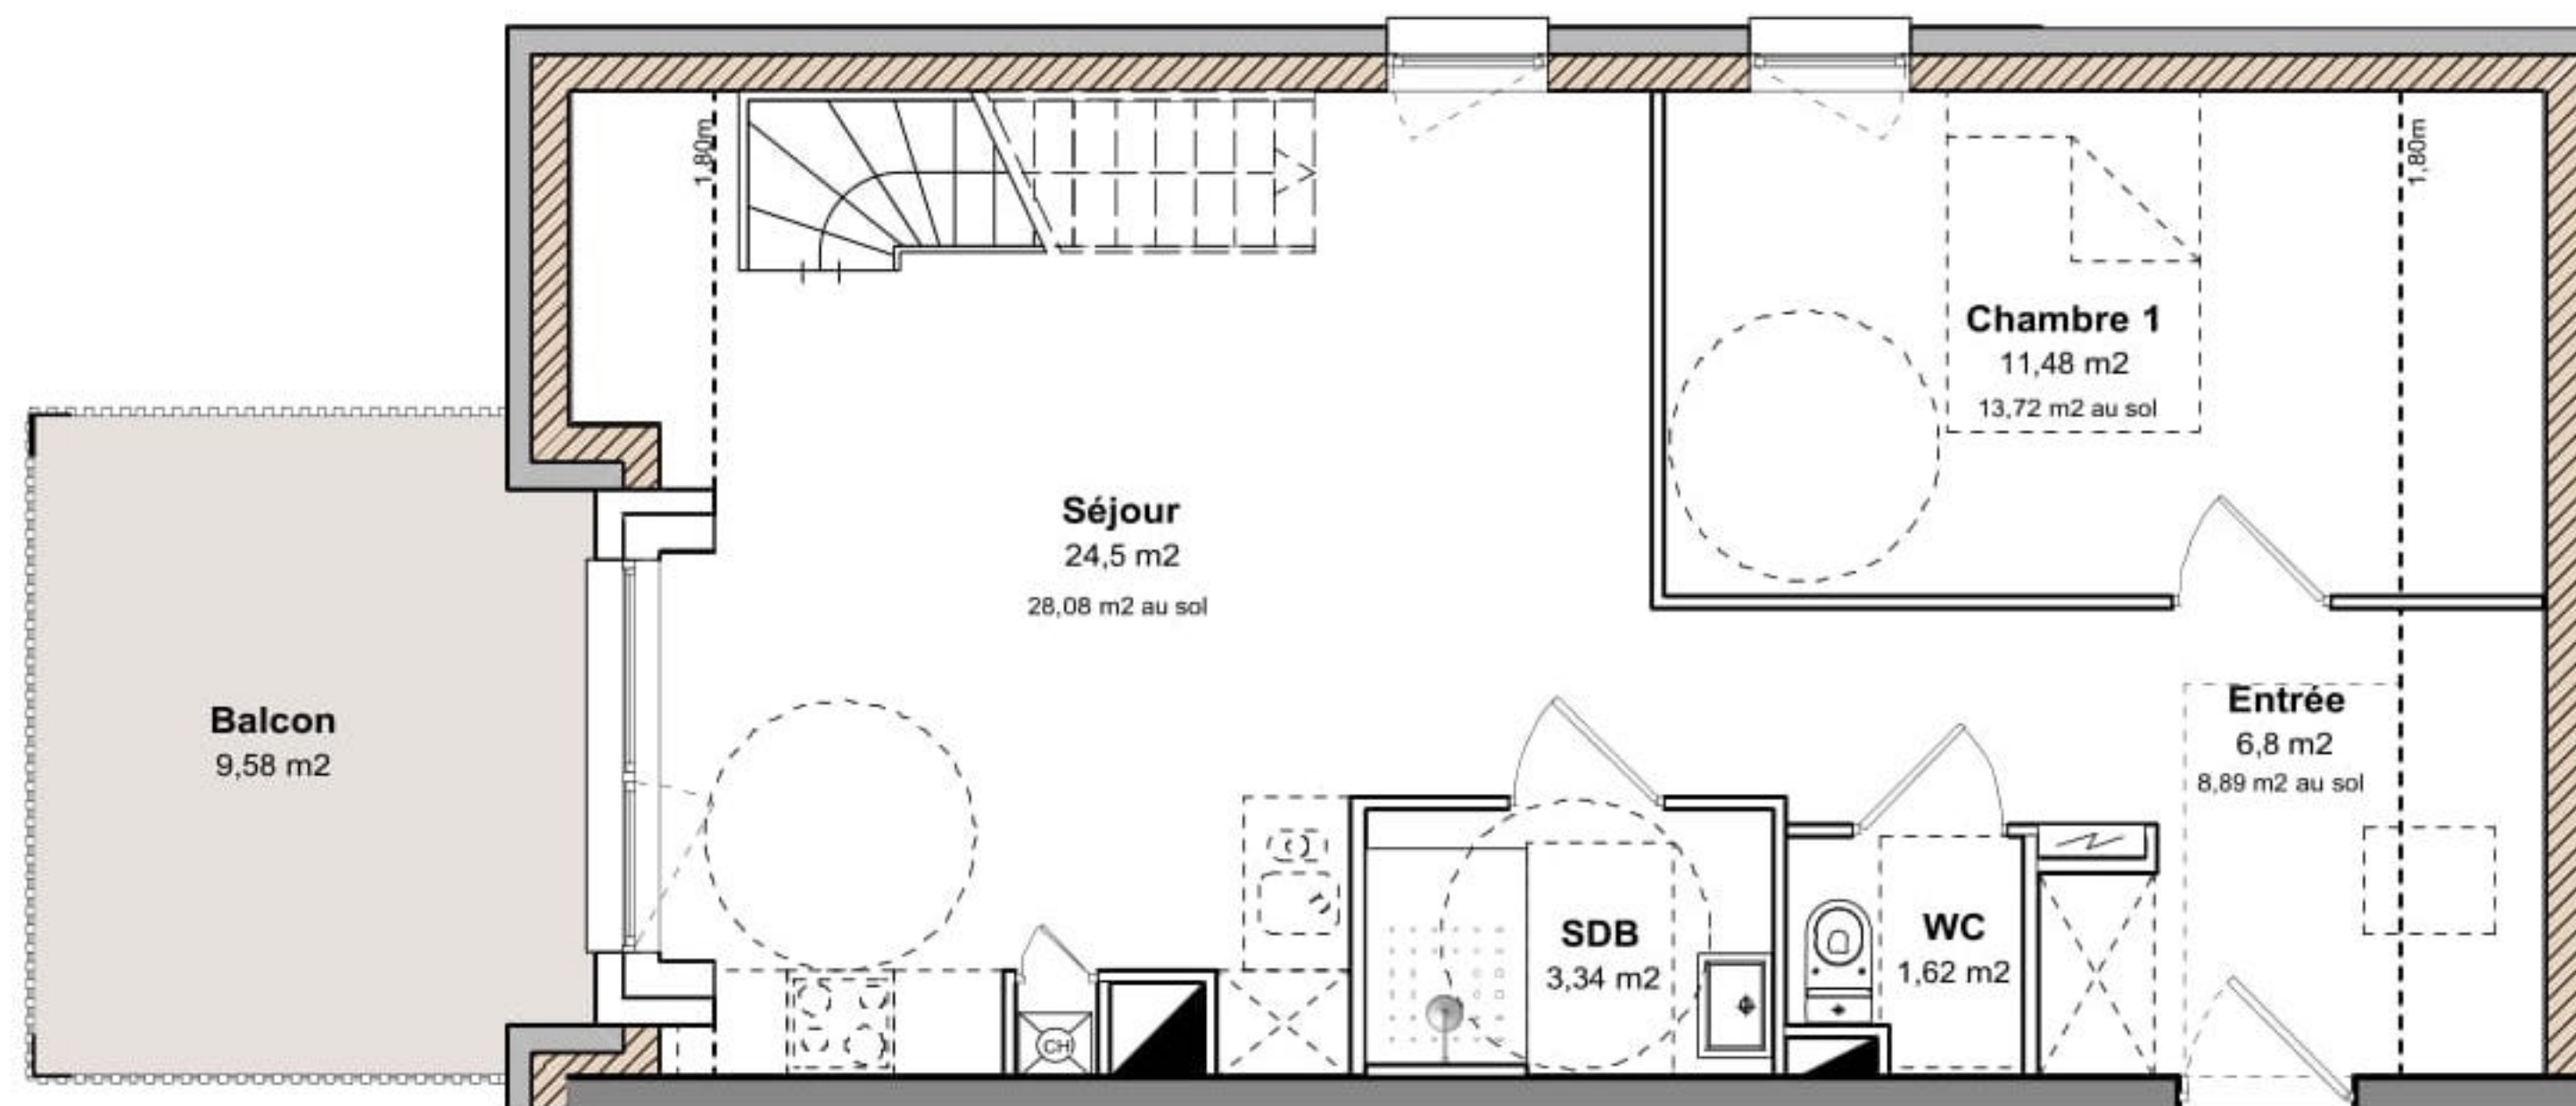

2ème ETAGE

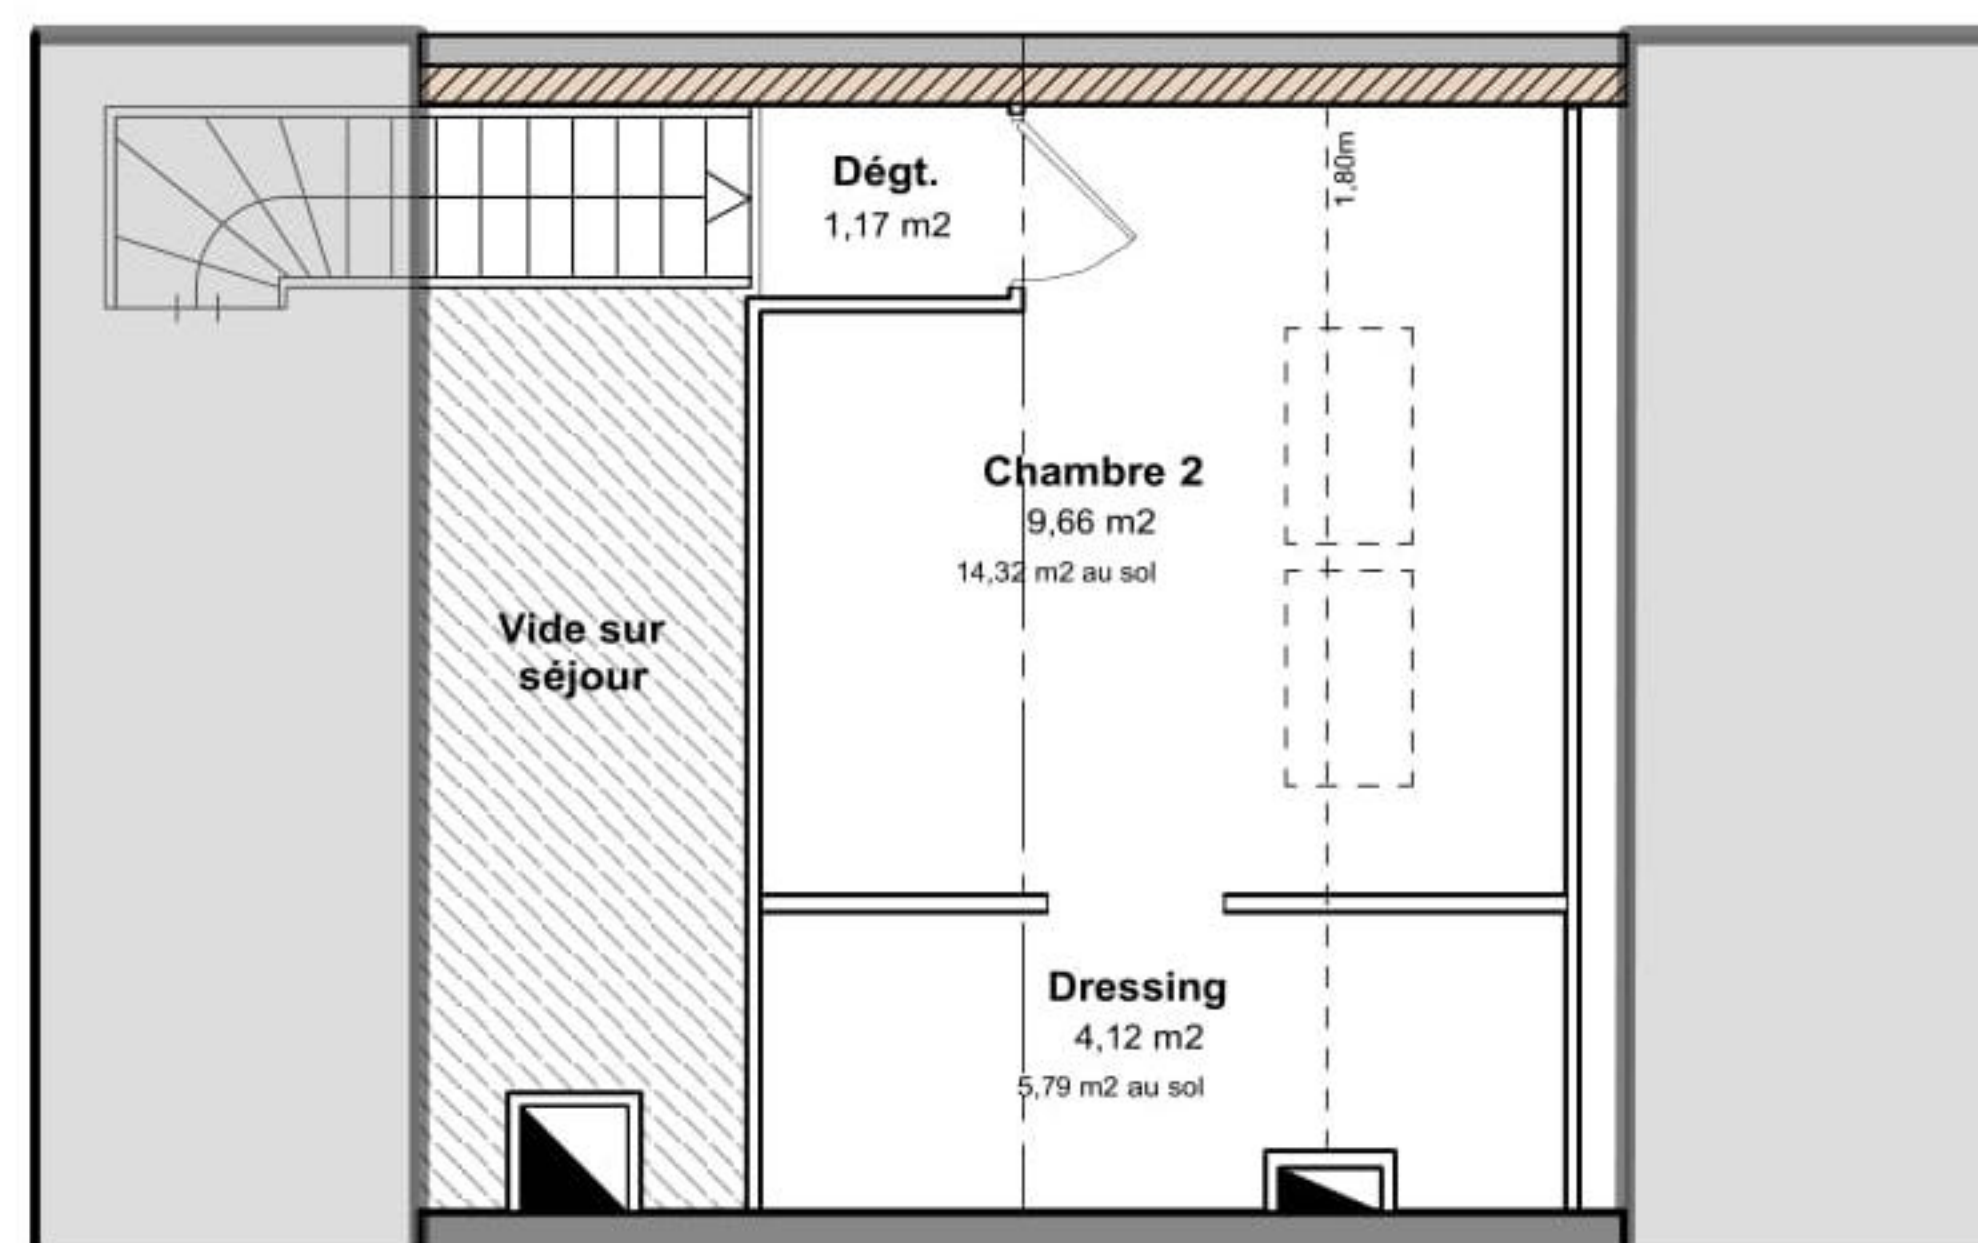

3ème ETAGE

| | |
|------------------|----------|
| Séjour - cuisine | 24,50 m2 |
| Entrée | 6,80 m2 |
| WC | 1,62 m2 |
| Salle de bain | 3,34 m2 |
| Chambre 1 | 11,48 m2 |
| Chambre 2 | 9,66 m2 |
| Dressing | 4,12 m2 |
| Dégagement | 1,17 m2 |

| | |
|--------------------------|-----------------|
| SURFACE HABITABLE | 62,69 m2 |
| Surface au sol | 76,93 m2 |

| | |
|--------|---------|
| Balcon | 9,58 m2 |
|--------|---------|



PLAN SANS ECHELLE

Les cotes et renseignements graphiques sont donnés à titre indicatif. Ils peuvent varier en fonction des besoins techniques lors de la réalisation du bâtiment

DATE : 12 octobre 2021