




Résidence L'ARPEGE

15 Rue des Pierres - 67400 ILLKIRCH-GRAFF.

LOT N°9 - 3 pièces 1er ETAGE

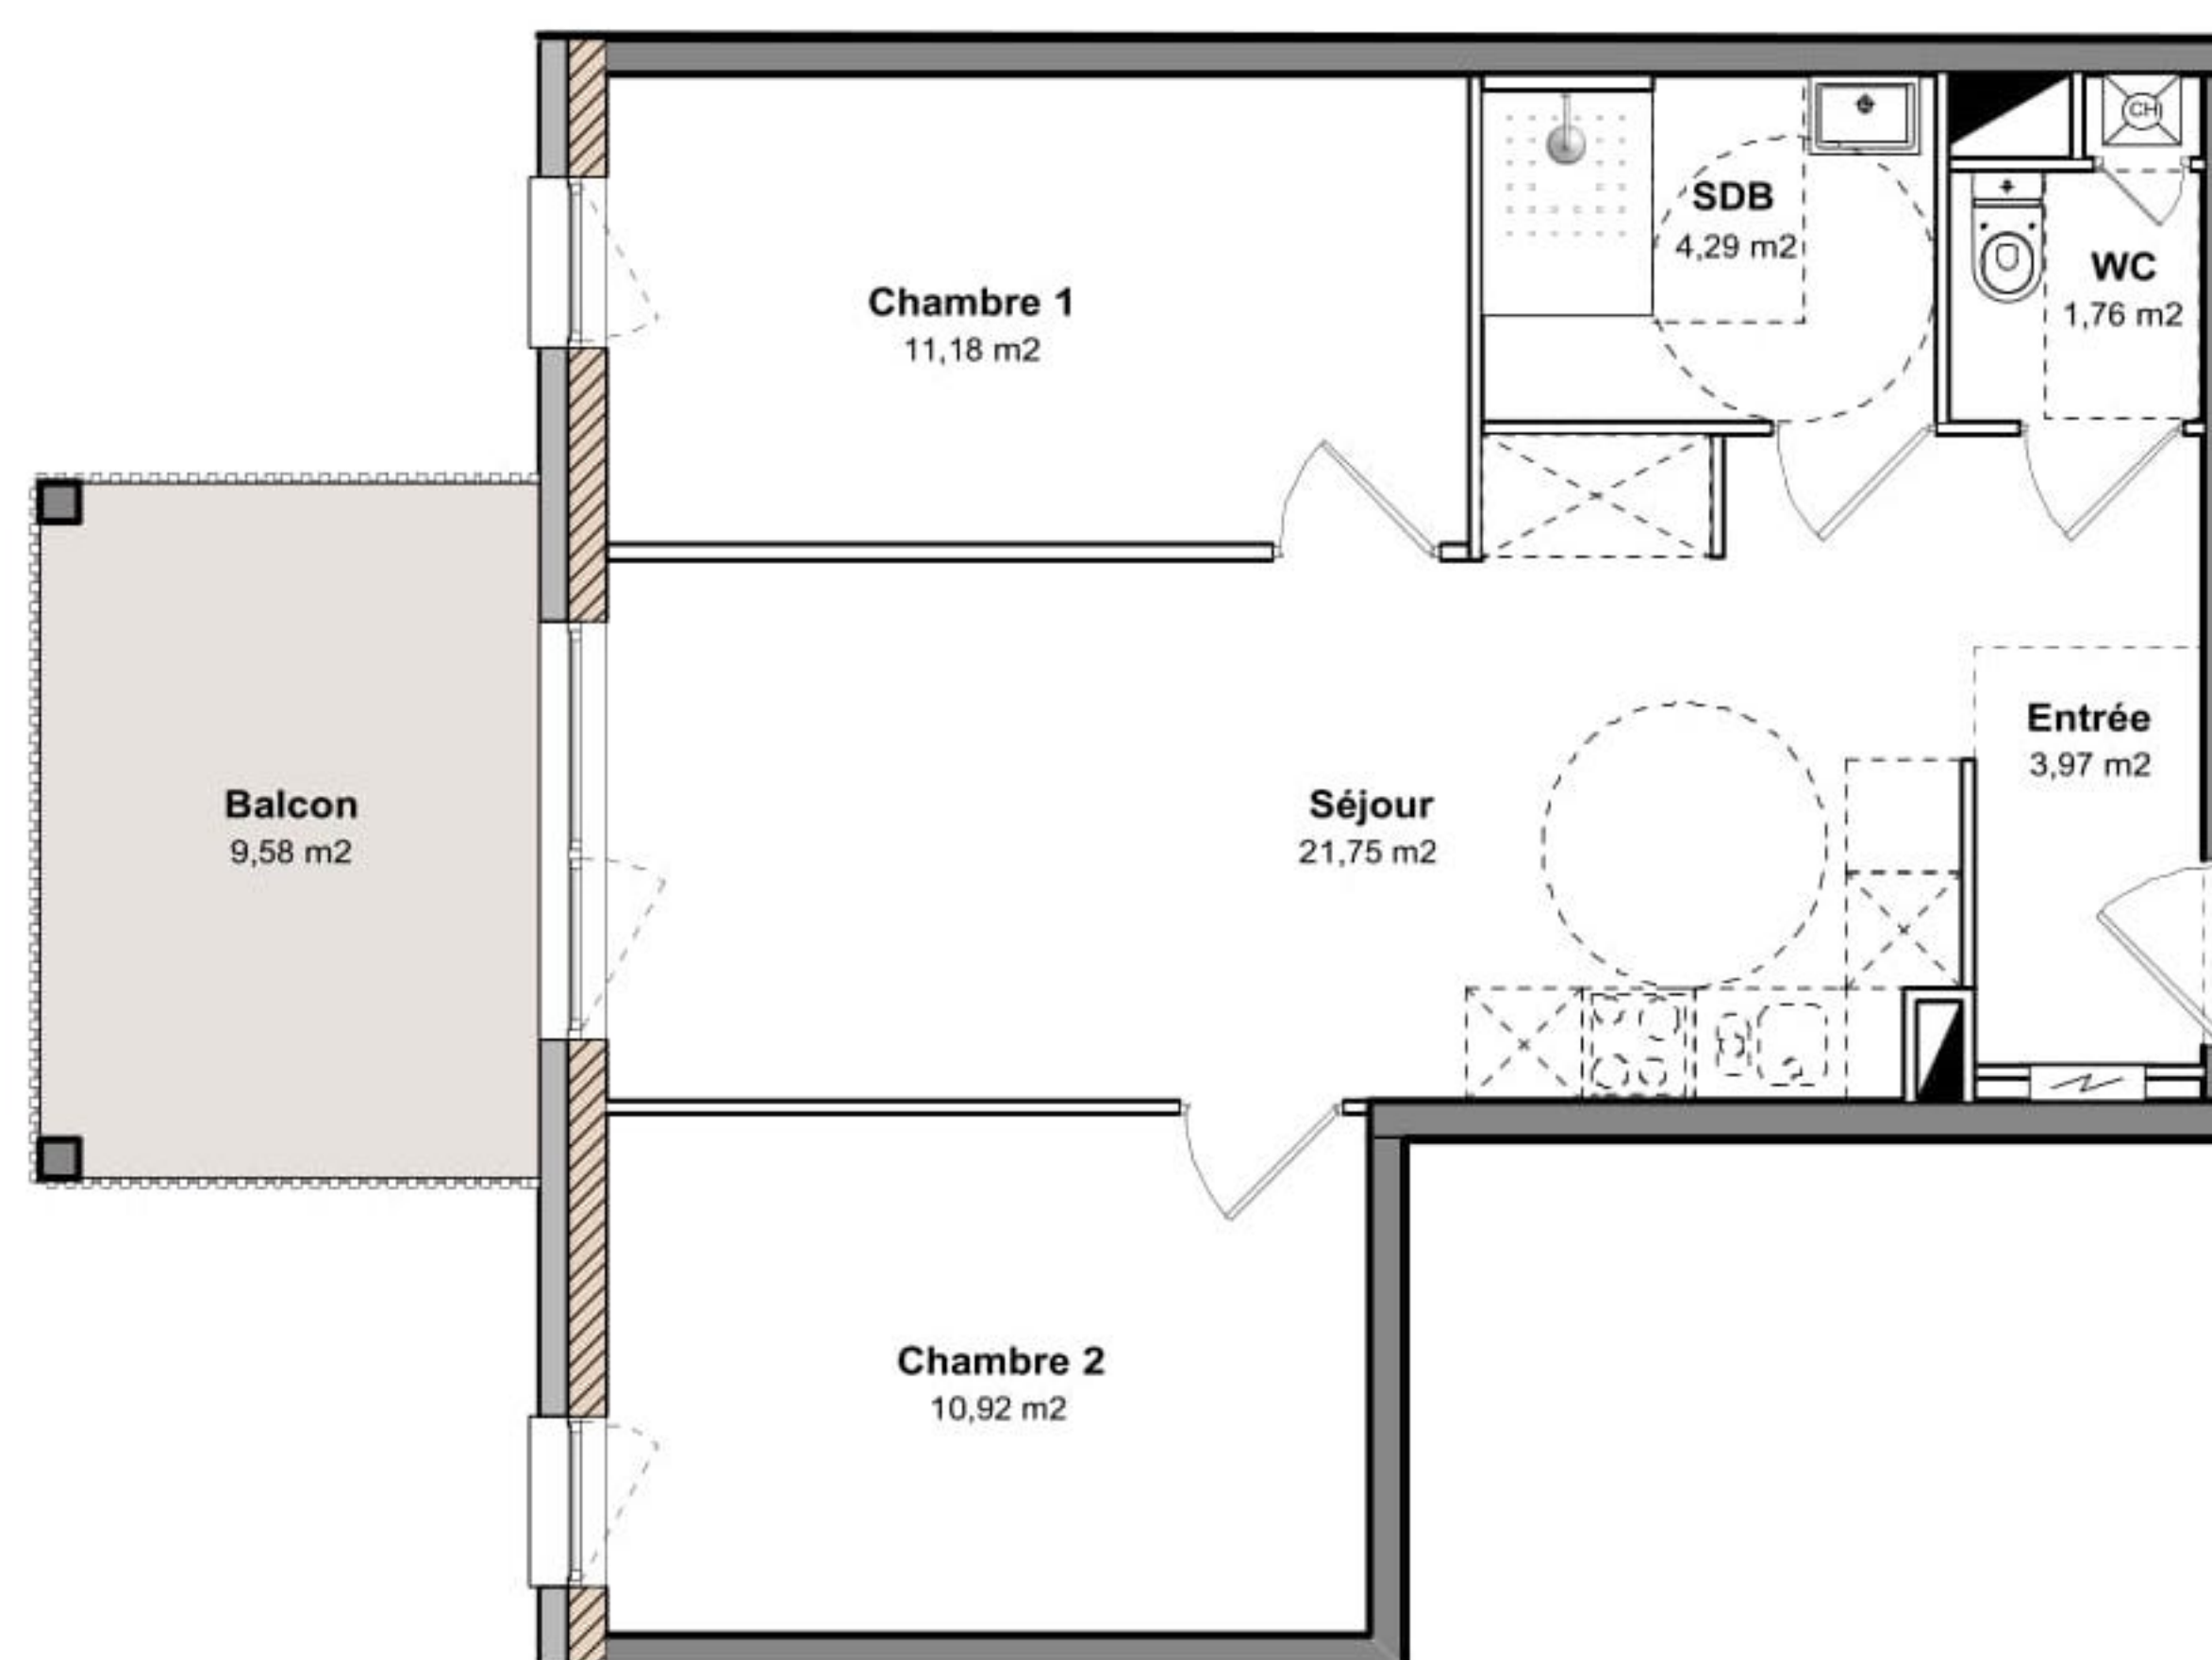

Séjour - cuisine	21,75 m ²
Chambre 1	11,18 m ²
Chambre 2	10,92 m ²
Entrée	3,97 m ²
WC	1,76 m ²
Salle de bain	4,29 m ²

SURFACE HABITABLE 53,87 m²

Balcon 9,58 m²



PLAN SANS ECHELLE

Les cotes et renseignements graphiques sont donnés à titre indicatif. Ils peuvent varier en fonction des besoins techniques lors de la réalisation du bâtiment

DATE : 12 octobre 2021