



Résidence BOISEO

Rue des Bûcherons - 67170 BRUMATH

LOT N°26 / - 3 pièces
ATTIQUE


Séjour / Cuisine	25.33 m ²
Chambre 1	13.39 m ²
Chambre 2	9.12 m ²
Entrée	3.61 m ²
Salle d'eau	4.83 m ²
Wc	1.87 m ²
Dégagement	7.52 m ²
Dressing	2.05 m ²
Cellier	1.53 m ²

SURFACE HABITABLE 69.25 m²


Terrasse 17.23 m²

CAGE
EST

CAGE
OUEST

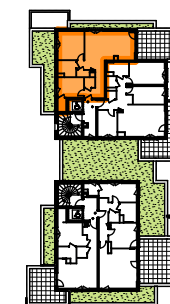

DATE : 16 février 2023

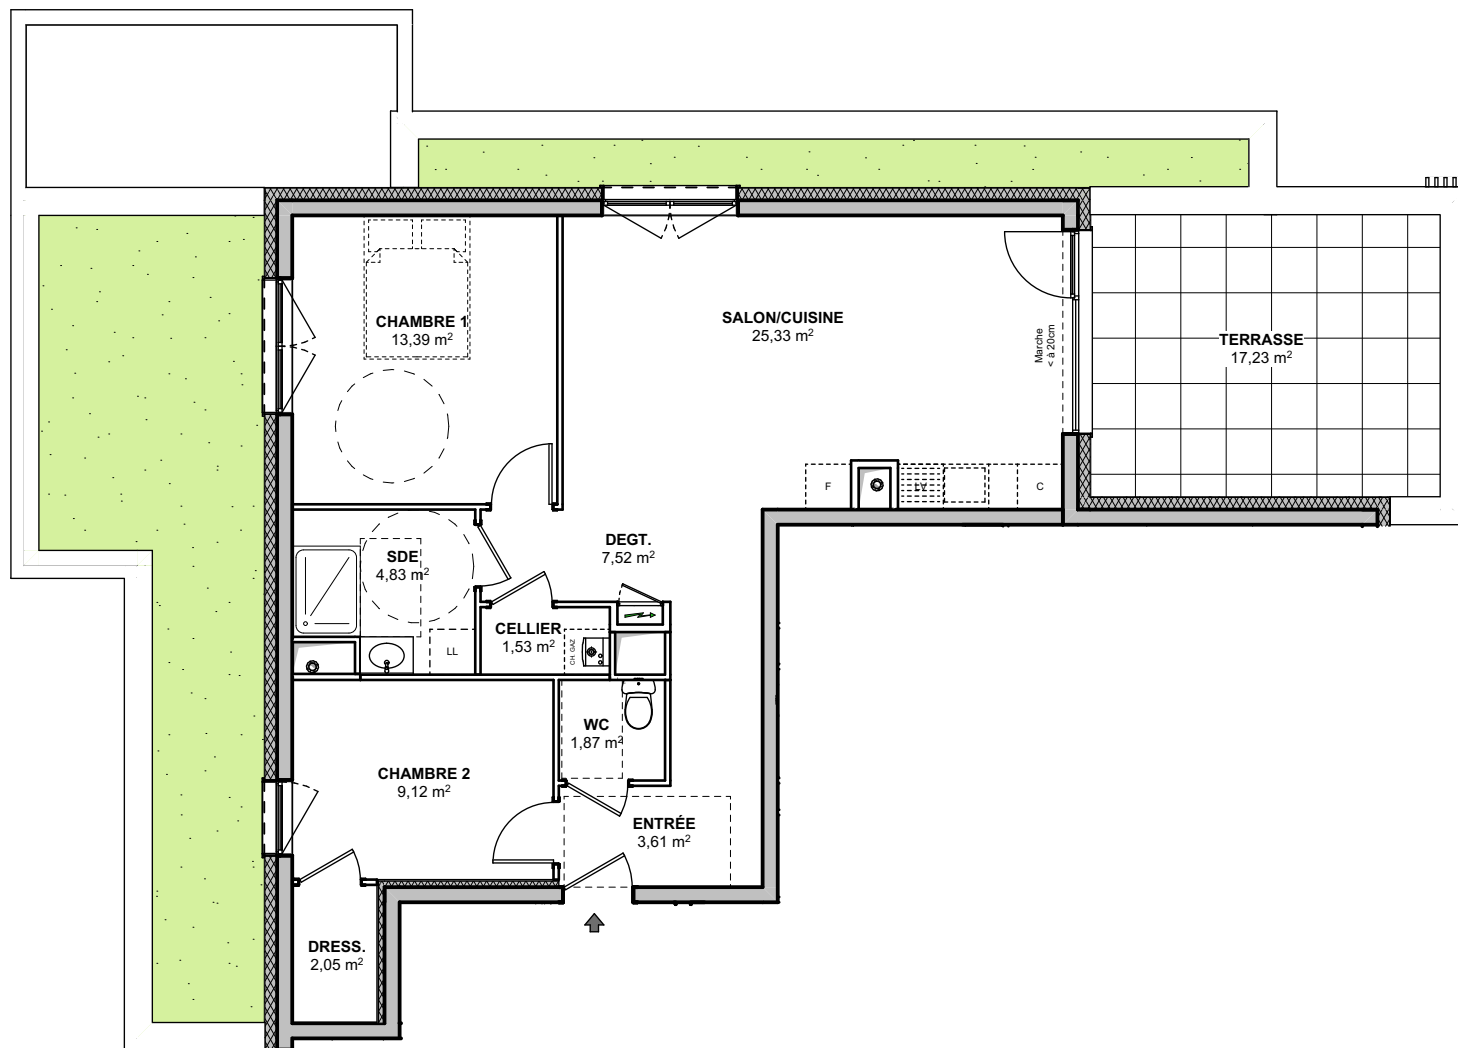

PLAN SANS ECHELLE

Les côtes et renseignements graphiques sont donnés à titre indicatif. Ils peuvent varier en fonction des besoins techniques lors de la réalisation du bâtiment